


Stueetagen, lejl 99-115

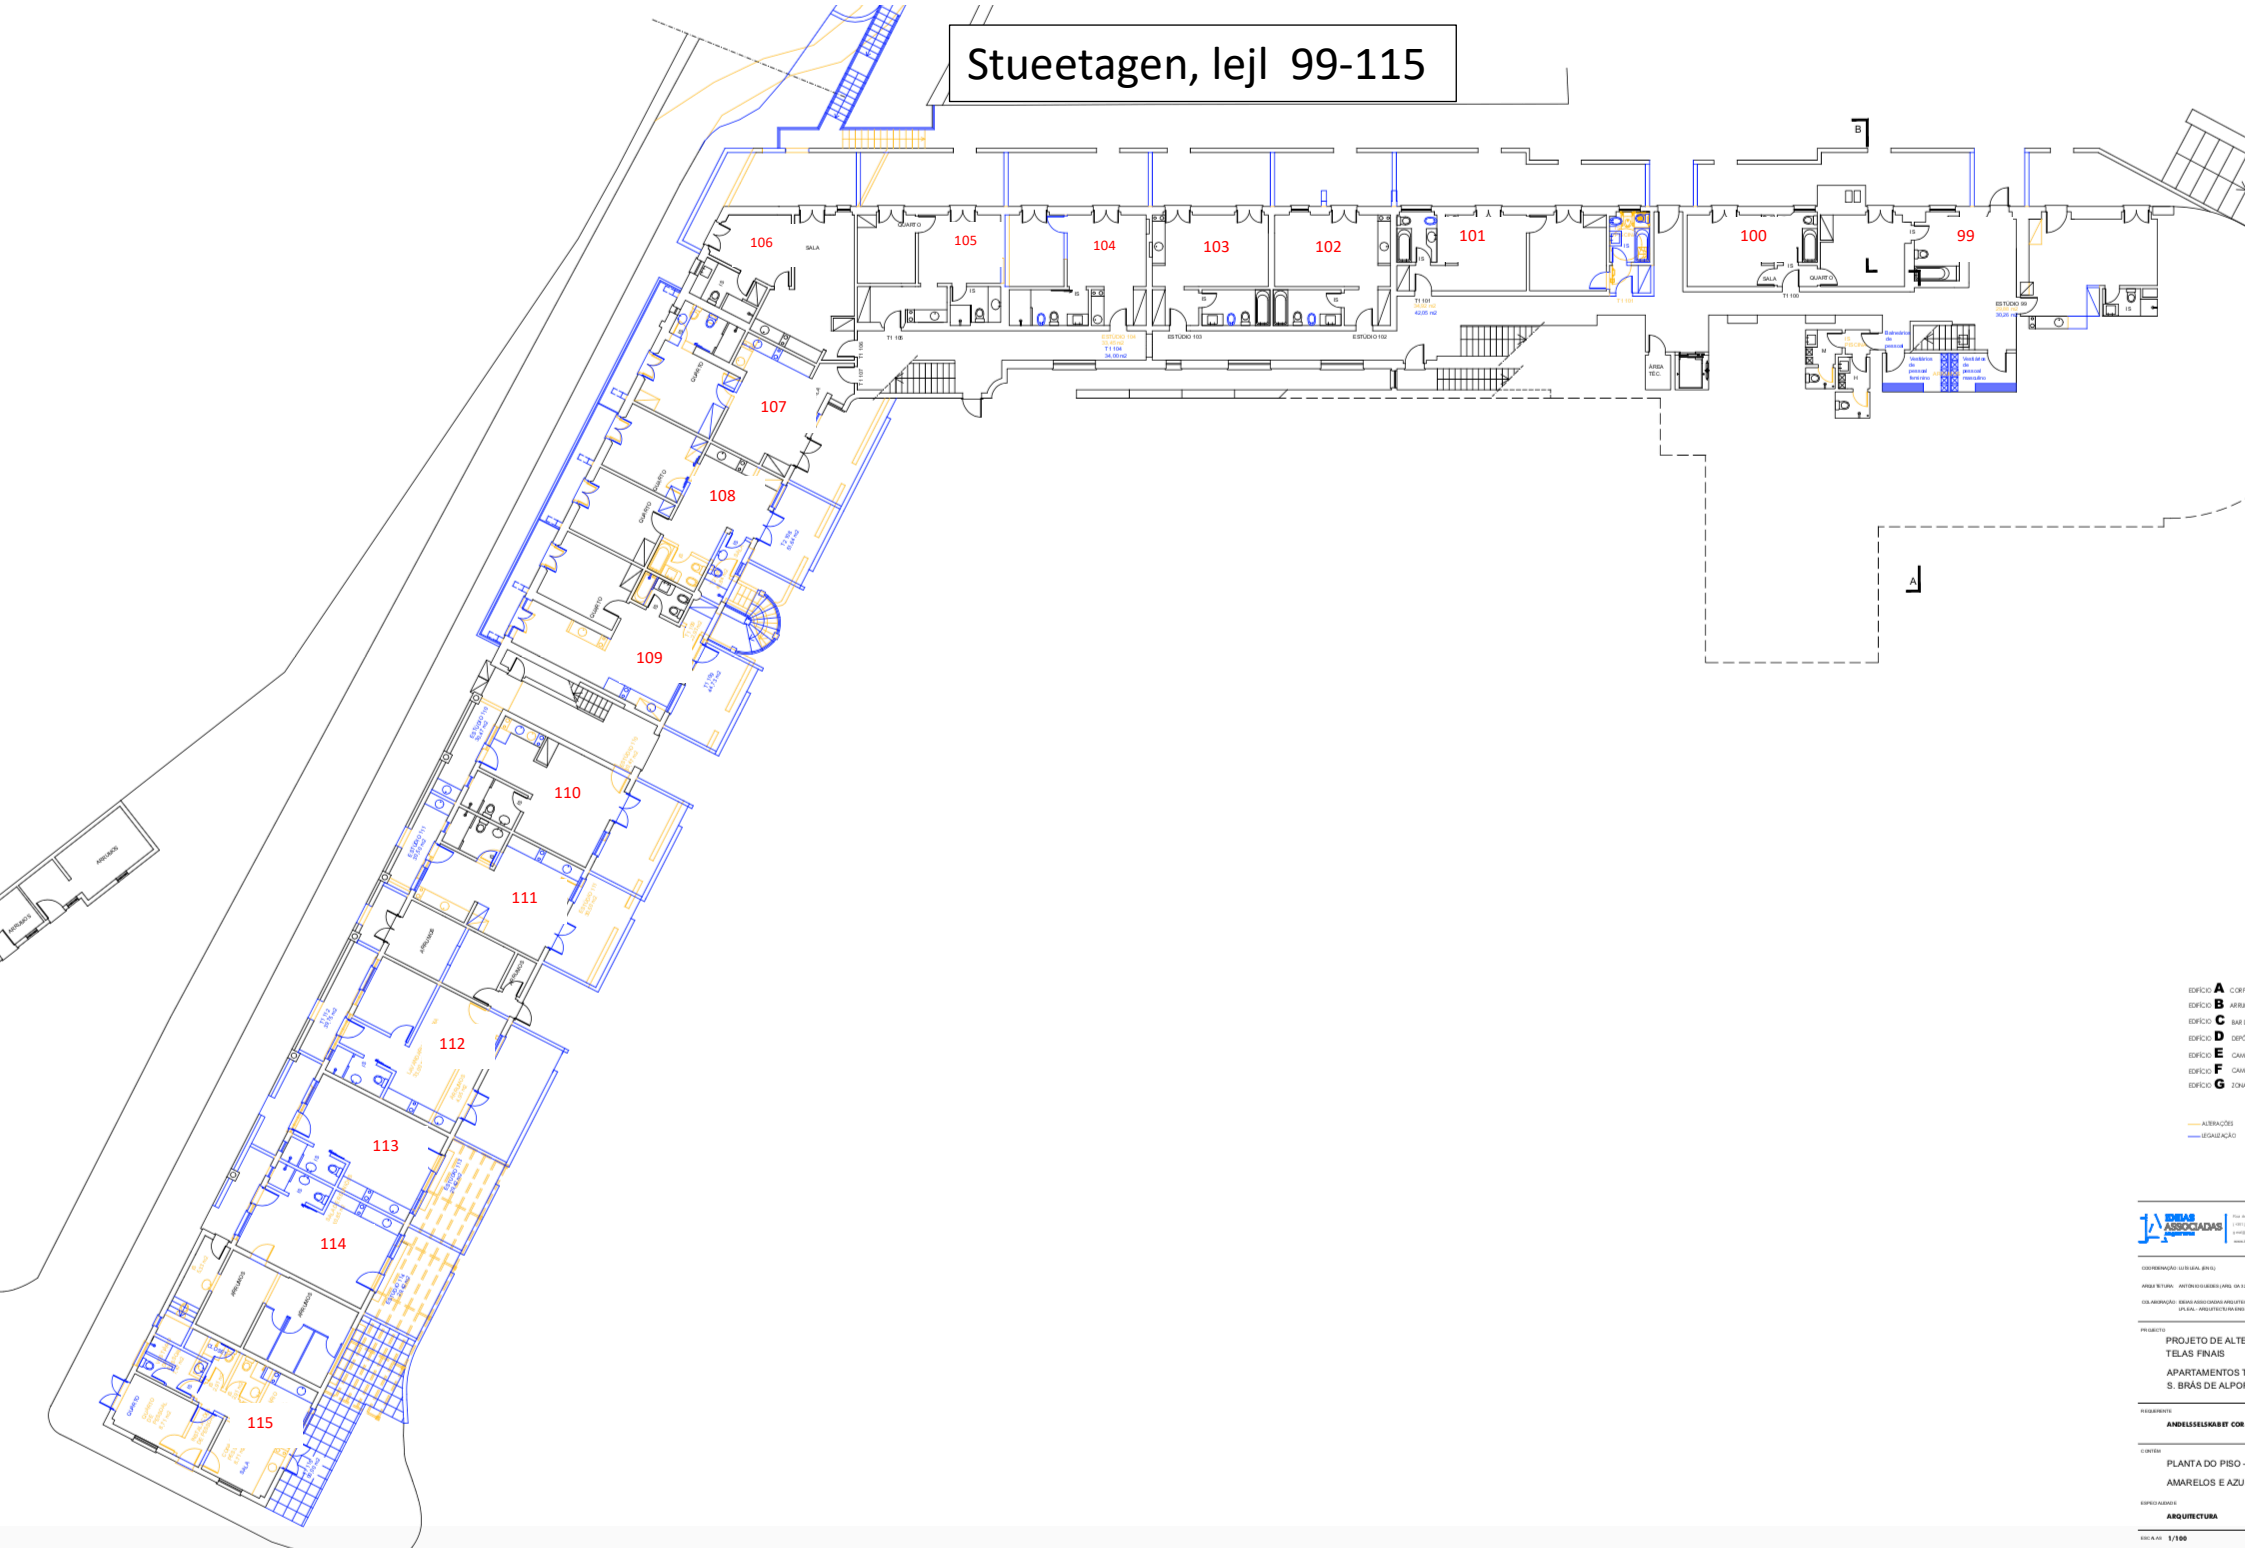

- EDIFÍCIO **A** CORP
- EDIFÍCIO **B** ARR
- EDIFÍCIO **C** BAR
- EDIFÍCIO **D** DEP
- EDIFÍCIO **E** CAM
- EDIFÍCIO **F** CAM
- EDIFÍCIO **G** JONH

- ALTERAÇÕES
- LEGISLAÇÃO



COORDENAÇÃO GERAL (BRN)
 ARQUITETURA (BRN)
 COORDENAÇÃO GERAL (BRN)
 COORDENAÇÃO GERAL (BRN)

PROJETO DE ALTE
 TELAS FINAIS
 APARTAMENTOS T
 S. BRAS DE ALPOI

RESPONSÁVEL
 ANDELSSELSABET CO

CONTÉ
 PLANTA DO PISO
 AMARELOS E AZU

ESPECIALIDADE
 ARQUITECTURA