# Stueetagen, lejl 99-115

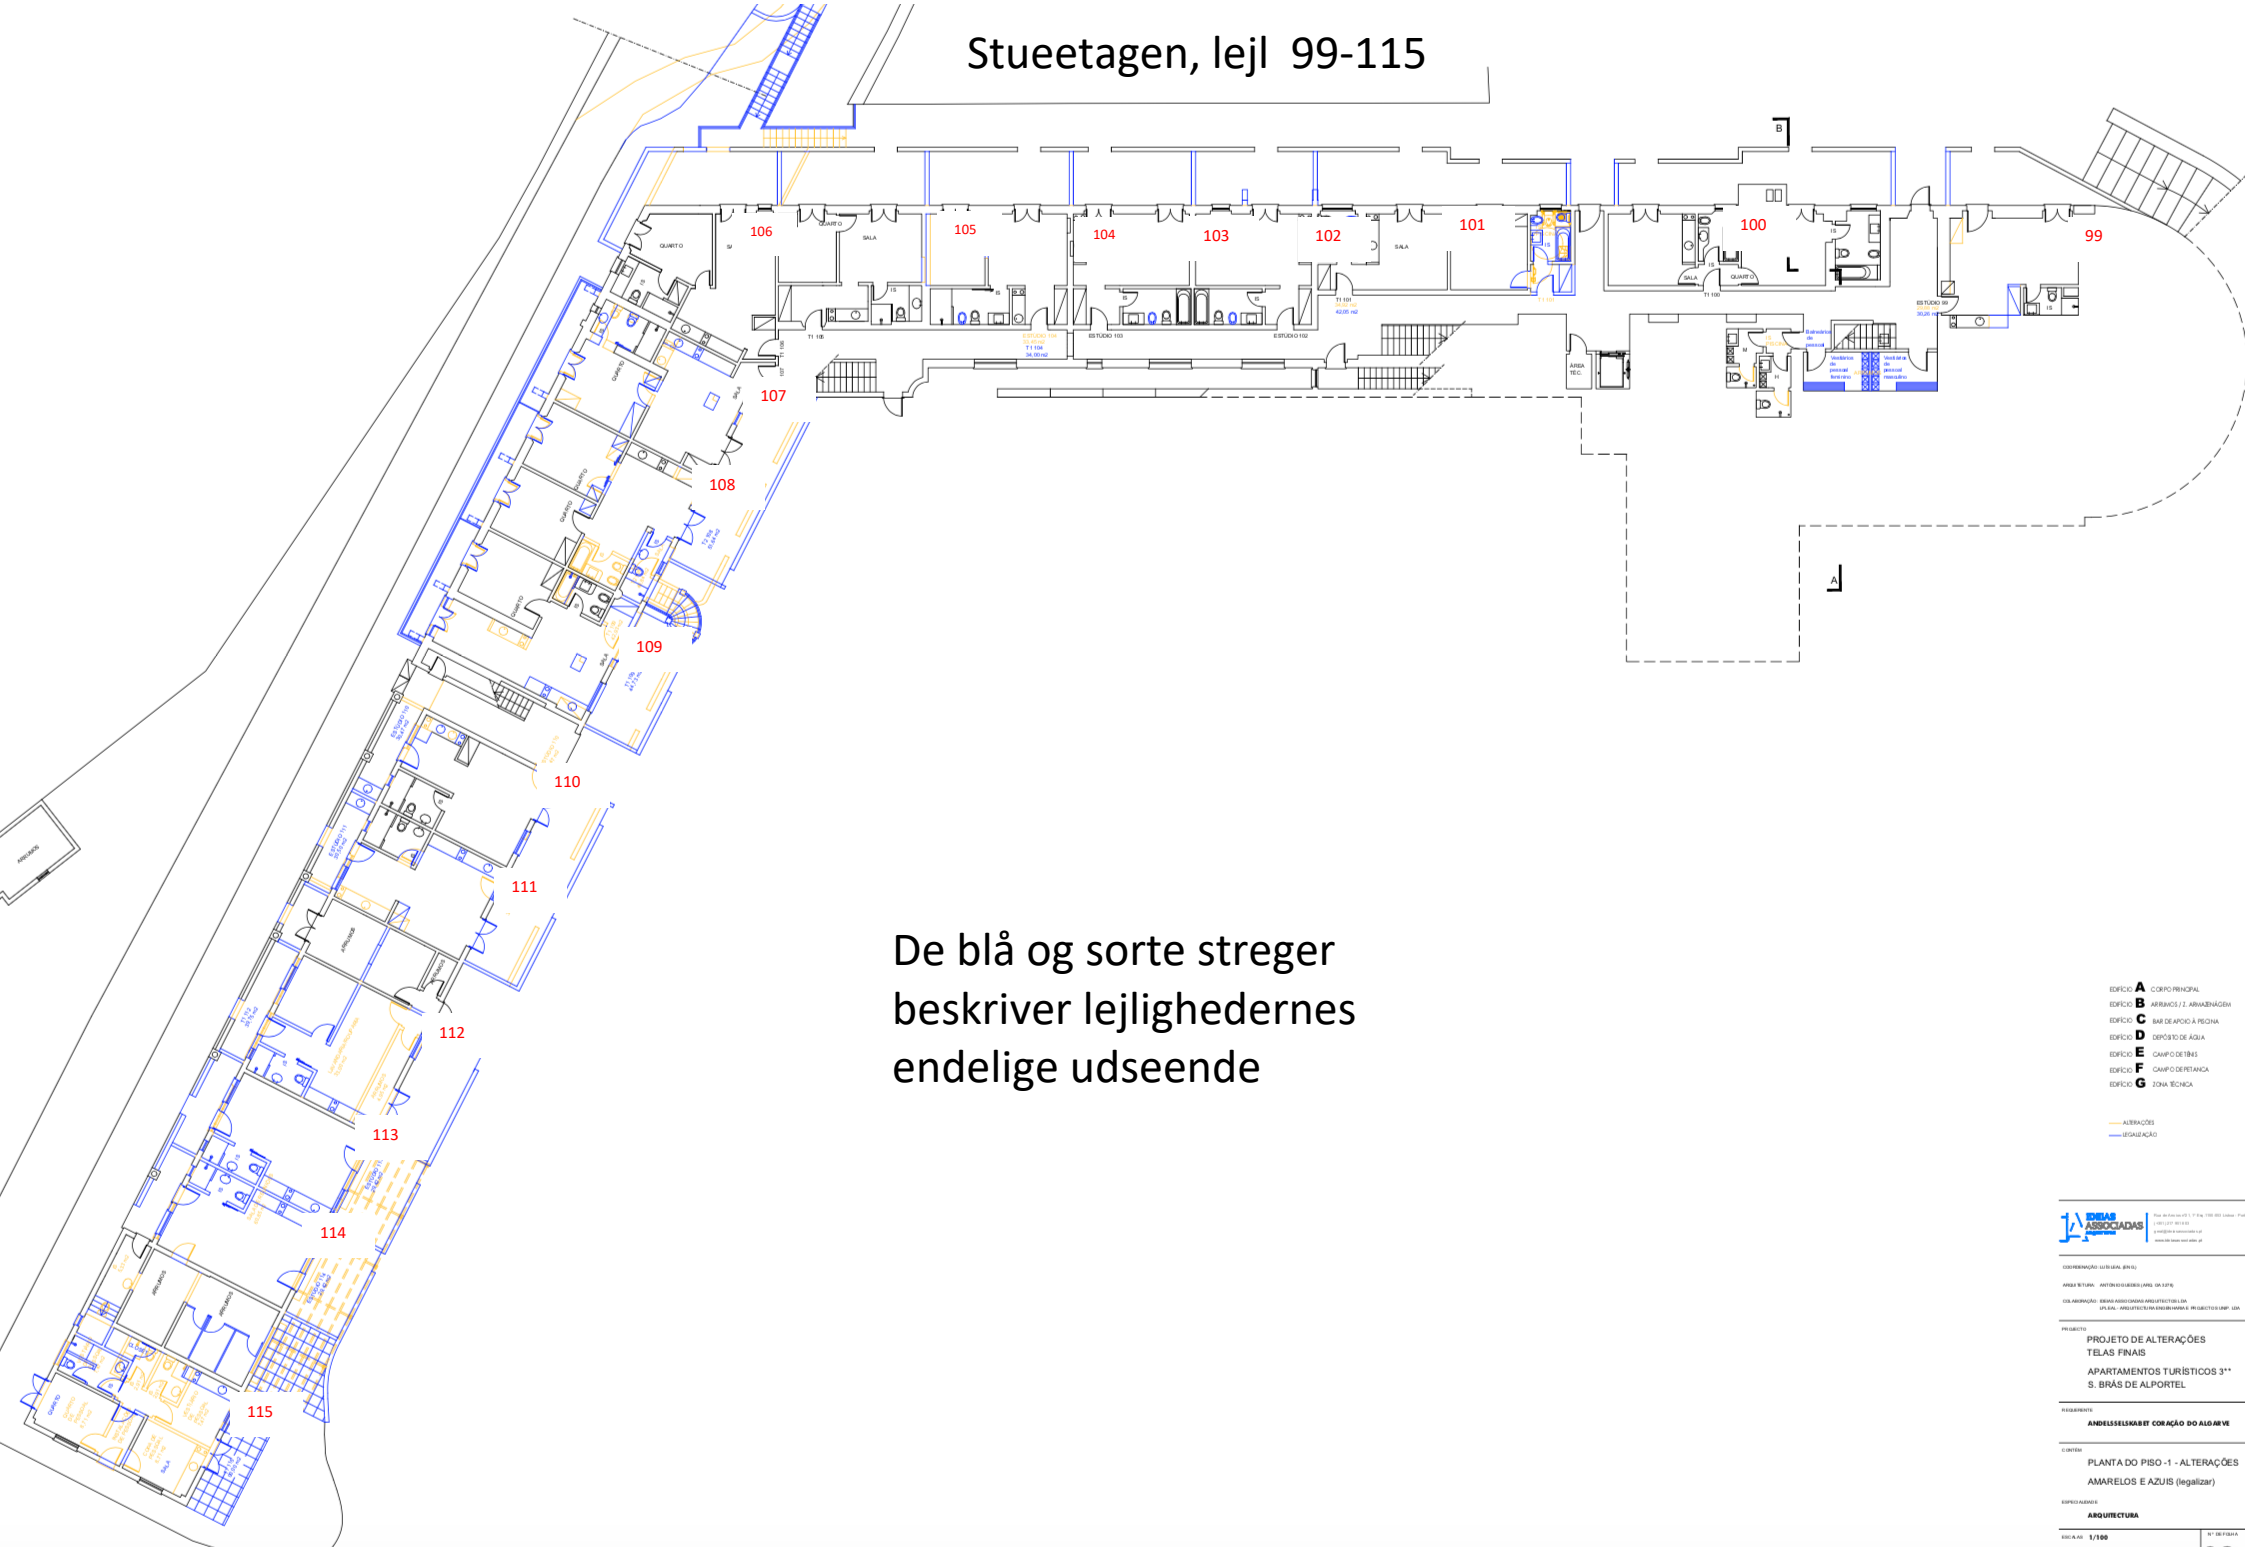


De blå og sorte streger
beskriver lejlighedernes
endelige udseende

EDIFÍCIO A CORPO PRINCIPAL
EDIFÍCIO B ARRUMOS / Z. ARMAZENAGEM
EDIFÍCIO C BAR DE APOIO À PISCINA
EDIFÍCIO D DEPÓSITO DE ÁGUA
EDIFÍCIO E CAMPO DE TÉNIS
EDIFÍCIO F CAMPO DE PETANCA
EDIFÍCIO G ZONA TÉCNICA

ALTERAÇÕES
LEGALIZAÇÃO

IDEIAS ASSOCIADAS

PROJETO DE ALTERAÇÕES
TELAS FINAIS

APARTAMENTOS TURÍSTICOS 3**
S. BRÁS DE ALPORTEL

ANDELSSELSKABET CORAÇÃO DO ALGARVE

PLANTA DO PISO -1 - ALTERAÇÕES
AMARELOS E AZUIS (legalizar)

ARQUITECTURA

ESCALA A0 1/100