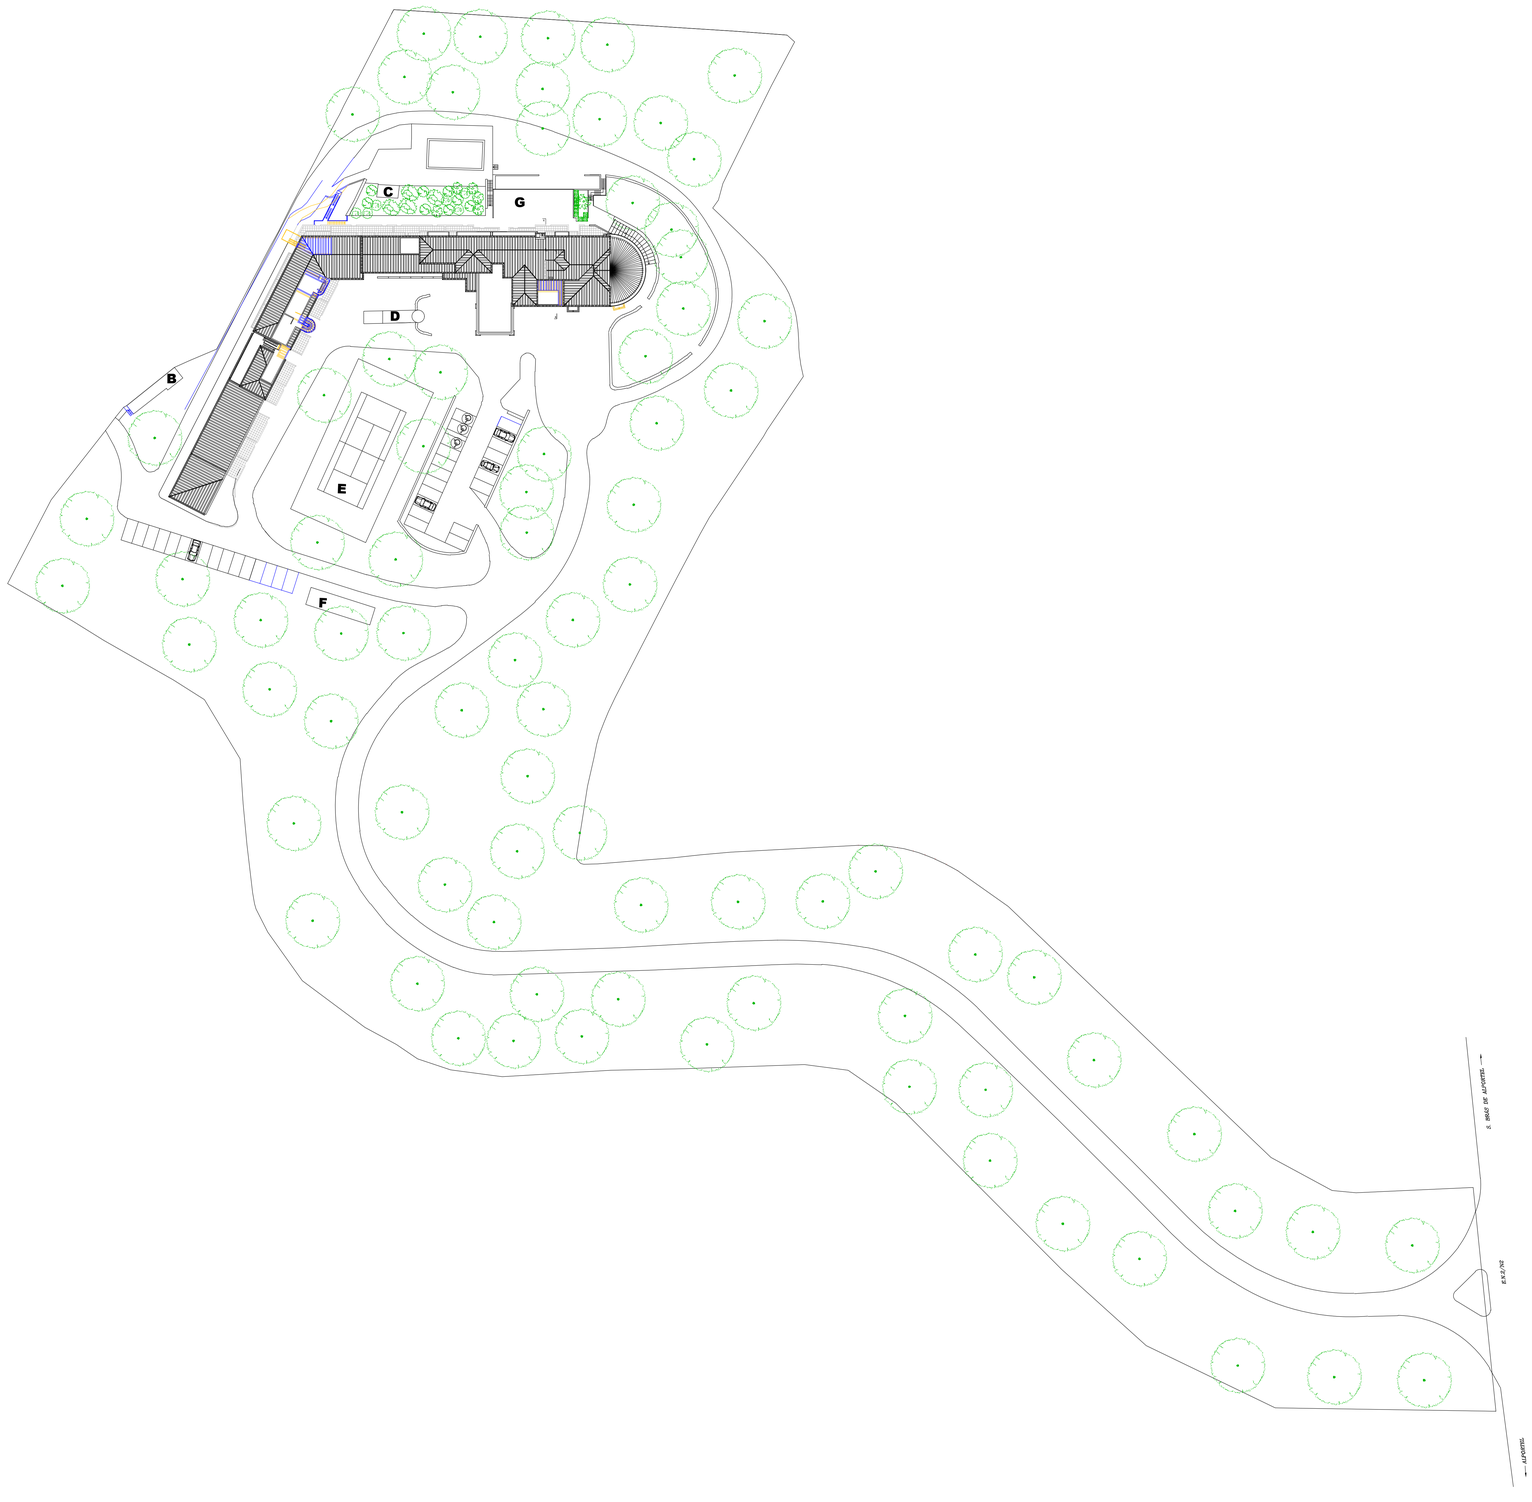

EDIFÍCIO **A** CORPO PRINCIPAL
EDIFÍCIO **B** ARRUMOS / Z. ARMAZENAGEM
EDIFÍCIO **C** BAR DE APOIO À PISCINA
EDIFÍCIO **D** DEPÓSITO DE ÁGUA
EDIFÍCIO **E** CAMPO DE TÉNIS
EDIFÍCIO **F** CAMPO DE PETANCA
EDIFÍCIO **G** ZONA TÉCNICA

ALTERAÇÕES
LEGALIZAÇÃO

IDEIAS ASSOCIADAS ARQUITETOS
Rua de Arroios nº21, 1º Esq.1150-053 Lisboa - Portugal
(+351) 217 951 853
geral@ideiasassociadas.pt
www.ideiasassociadas.pt

COORDENAÇÃO: LUÍS LEAL (ENG.)

ARQUITETURA: ANTONIO GUEDES (ARQ. OA 3278)

COLABORAÇÃO: IDEIAS ASSOCIADAS ARQUITECTOS LDA
LPLEAL - ARQUITECTURA ENGENHARIA E PROJECTOS UNIP. LDA

PROJECTO

PROJETO DE ALTERAÇÕES
TELAS FINAIS

APARTAMENTOS TURÍSTICOS 3**
S. BRÁS DE ALPORTEL

REQUERENTE

ANDELSSELSKABET CORAÇÃO DO ALGARVE

CONTÉM

IMPLANTAÇÃO - ALTERAÇÕES
AMARELOS E AZUIS (legalizar)

ESPECIALIDADE

ARQUITECTURA

ESCALAS **1/500**

DATA **novembro 2020**

Nº DE FOLHA

01a

O PRESENTE DESENHO É PROPRIEDADE E OBRA DOS PROJECTISTAS NÃO PODENDO SER COPIADO OU ALTERADO SEM A SUA AUTORIZAÇÃO

AS MEDIDAS DEVERÃO SER CONFIRMADAS E RECTIFICADAS EM OBRA

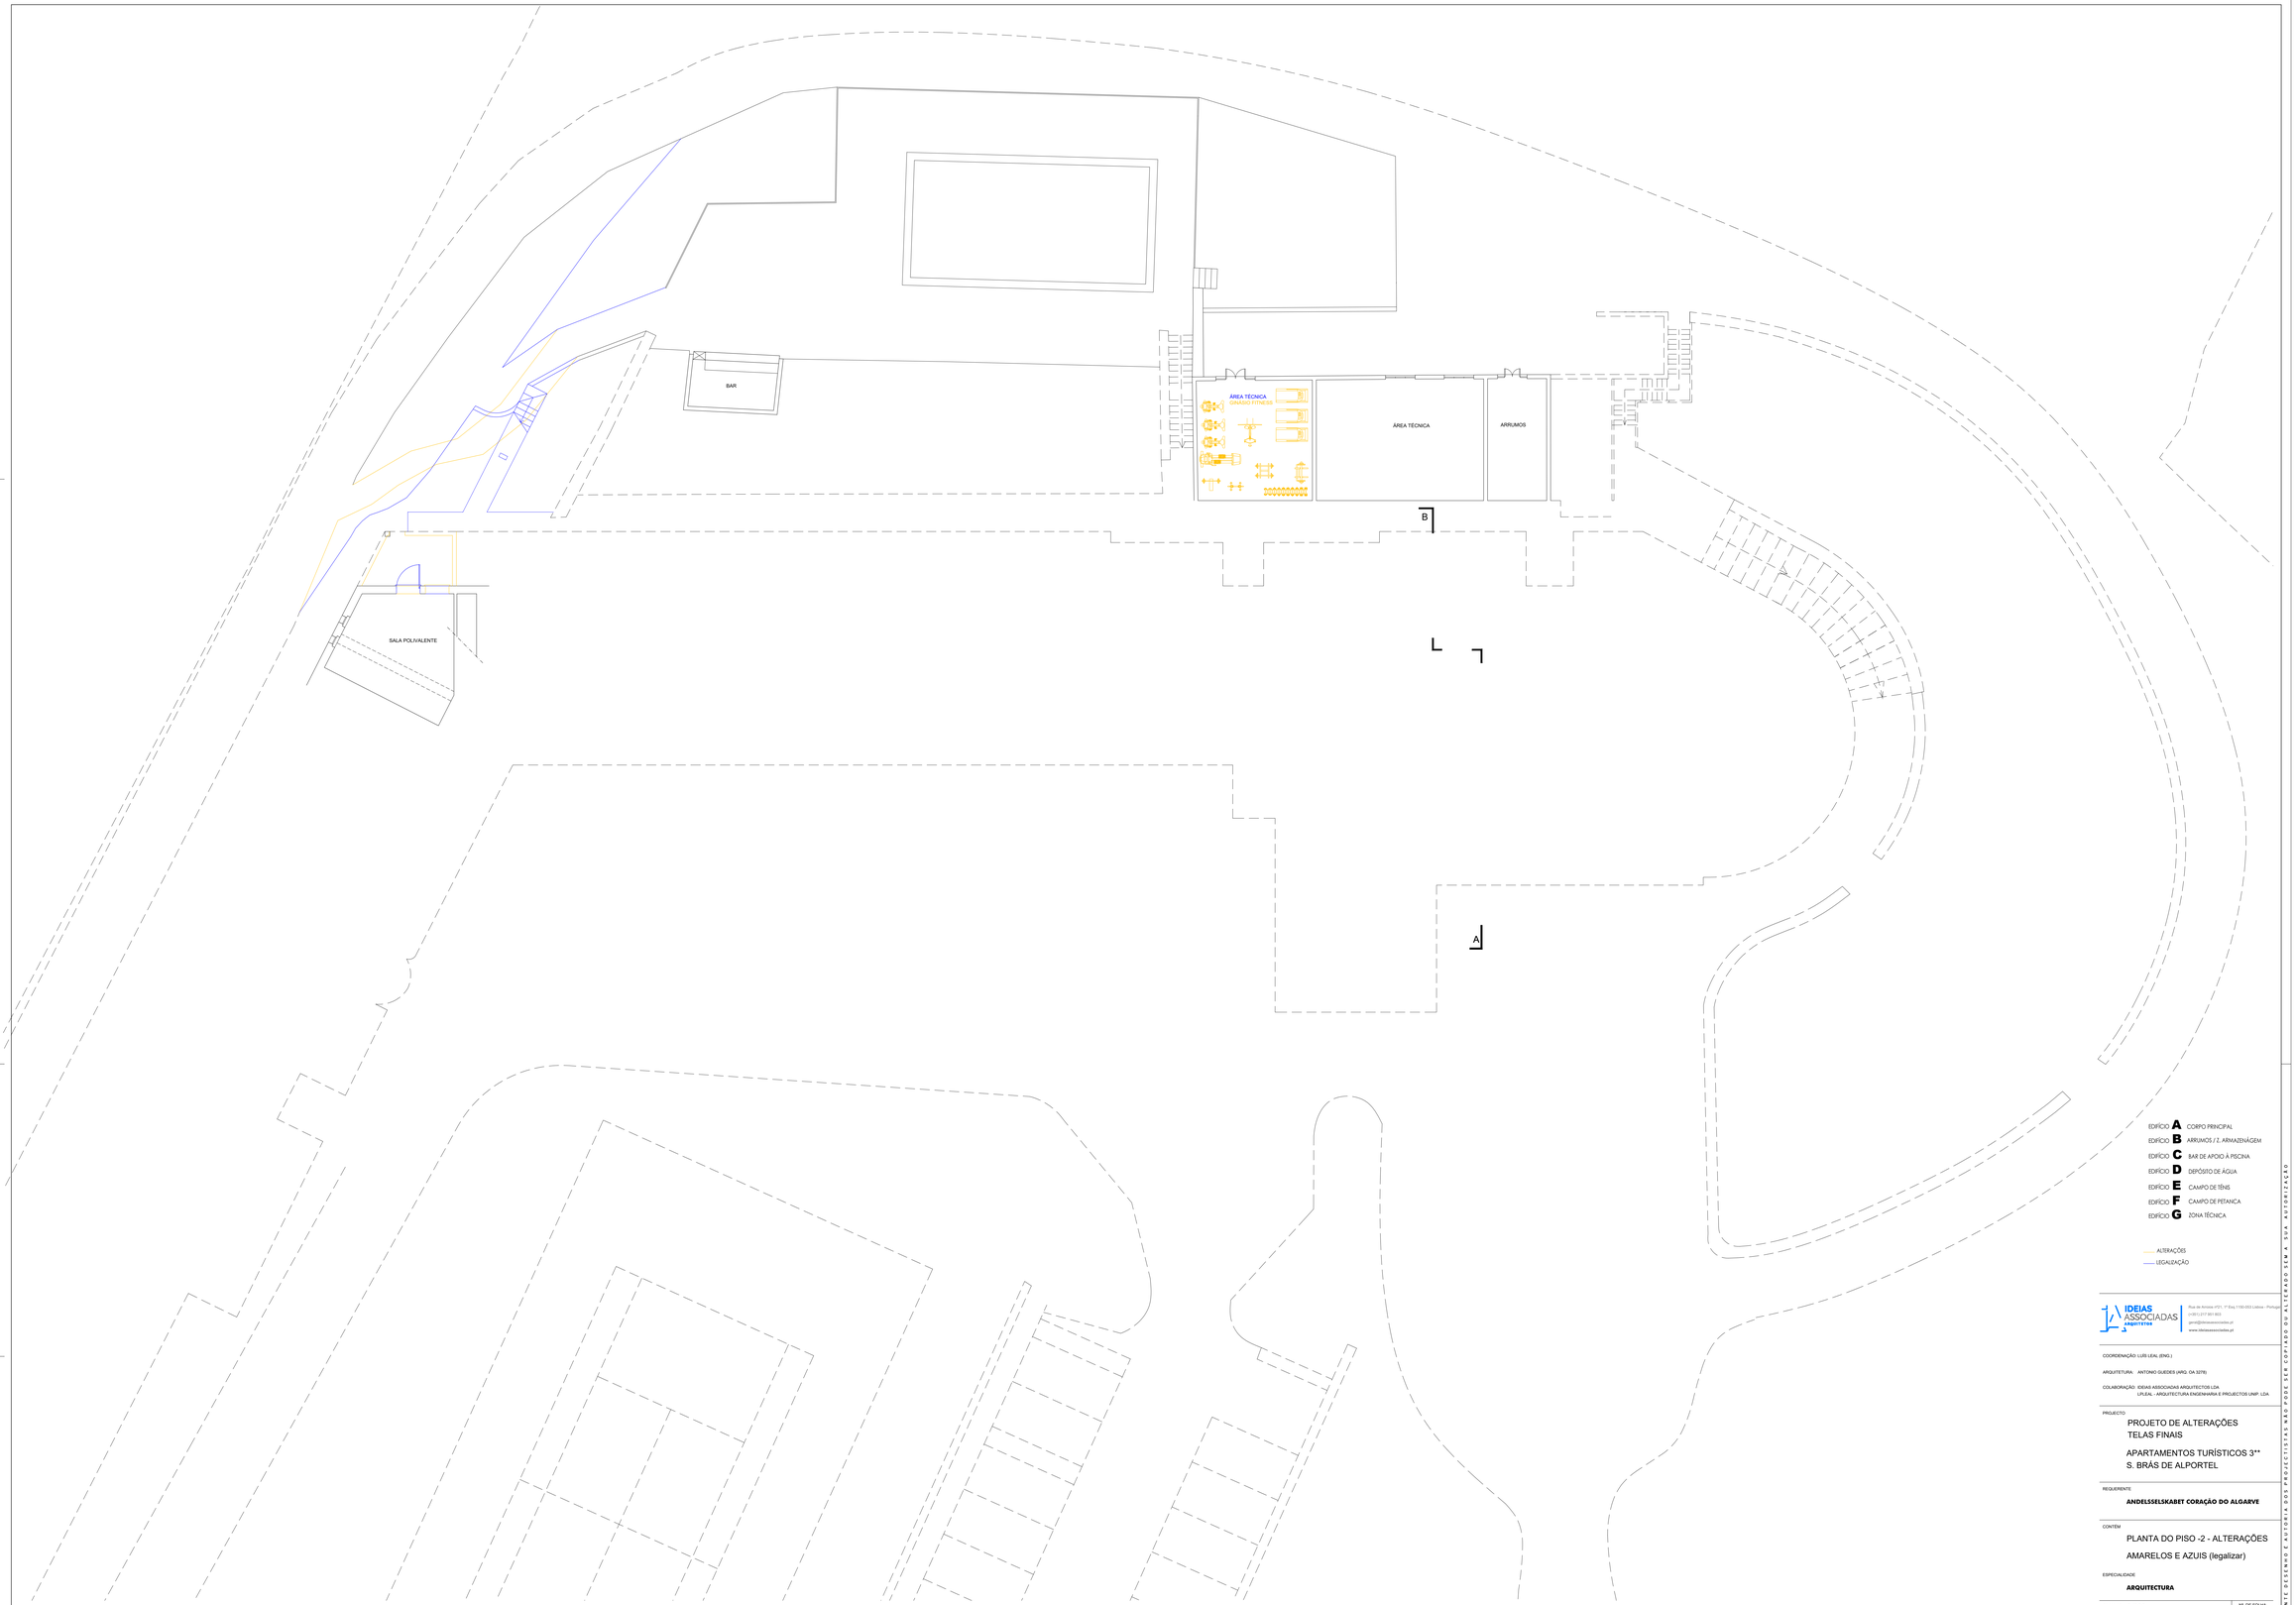

EDIFÍCIO **A** CORPO PRINCIPAL
EDIFÍCIO **B** ARRUMOS / 2. ARMAZENAGEM
EDIFÍCIO **C** BAR DE APOIO À PISCINA
EDIFÍCIO **D** DEPÓSITO DE ÁGUA
EDIFÍCIO **E** CAMPO DE TÊNIS
EDIFÍCIO **F** CAMPO DE PETANCA
EDIFÍCIO **G** ZONA TÉCNICA

ALTERAÇÕES
LEGALIZAÇÃO

IDEIAS ASSOCIADAS ARQUITETOS
Rua de Arroios nº71, 1º Esq 1150-033 Lisboa - Portugal
(+351) 217 991 603
geral@ideiasassociadas.pt
www.ideiasassociadas.pt

COORDENAÇÃO: LUÍS LEAL (ENG.)

ARQUITETURA: ANTONIO GUEDES (ARQ. OA 3278)

COLABORAÇÃO: IDEIAS ASSOCIADAS ARQUITETOS LDA
LPLEAL - ARQUITECTURA ENGENHARIA E PROJECTOS UNIP. LDA

PROJECTO:

PROJETO DE ALTERAÇÕES
TELAS FINAIS

APARTAMENTOS TURÍSTICOS 3**
S. BRÁS DE ALPORTEL

REQUERENTE:

ANDELSSELSKABET CORAÇÃO DO ALGARVE

CONTEM:

PLANTA DO PISO -2 - ALTERAÇÕES
AMARELOS E AZUIS (legalizar)

ESPECIALIDADE:

ARQUITECTURA

ESCALAS: **1/100**

DATA: **julho 2020**

Nº DE FOLHA: **02**

O PRESENTE DESENHO É PROPRIEDADE DOS PROJECTISTAS NÃO PODE SER COPIADO OU ALTERADO SEM A SUA AUTORIZAÇÃO

AS MEDIDAS DEVERÃO SER CONFIRMADAS E RECTIFICADAS EM OBRA

EDIFÍCIO **A** CORPO PRINCIPAL
EDIFÍCIO **B** ARRUMOS / 2. ARMAZENAGEM
EDIFÍCIO **C** BAR DE APOIO À PISCINA
EDIFÍCIO **D** DEPÓSITO DE ÁGUA
EDIFÍCIO **E** CAMPO DE TÉNIS
EDIFÍCIO **F** CAMPO DE PETANCA
EDIFÍCIO **G** ZONA TÉCNICA

ALTERAÇÕES
LEGALIZAÇÃO

IDEIAS ASSOCIADAS arquitetos
Rua de Antero nº31, 1º Esq 1150-053 Lisboa - Portugal
(+351) 217 931 903
geral@ideiasassociadas.pt
www.ideiasassociadas.pt

COORDENAÇÃO: LUIS LEAL (ENG.)

ARQUITETURA: ANTÓNIO GUEDES (ARQ. OA 3278)

COLABORAÇÃO: IDEIAS ASSOCIADAS ARQUITECTOS LDA
LFLEAL - ARQUITECTURA ENGENHARIA E PROJECTOS UNIP. LDA

PROJECTO

PROJETO DE ALTERAÇÕES
TELAS FINAIS

APARTAMENTOS TURÍSTICOS 3**
S. BRÁS DE ALPORTEL

REQUERENTE

ANDELSSELSKABET CORAÇÃO DO ALGARVE

CONTÉM

PLANTA DO PISO -1 - ALTERAÇÕES

AMARELOS E AZUIS (legalizar)

ESPECIALIDADE

ARQUITECTURA

ESCALAS **1/100**

DATA: **novembro 2020**

Nº DE FOLHA

03a

O PRESENTE DESENHO É AUTORIA DOS PROJECTISTAS NÃO PODE SER COPIADO OU ALTERADO SEM A SUA AUTORIZAÇÃO

AS MEDIDAS DEVERÃO SER CONFIRMADAS E RECTIFICADAS EM OBRA

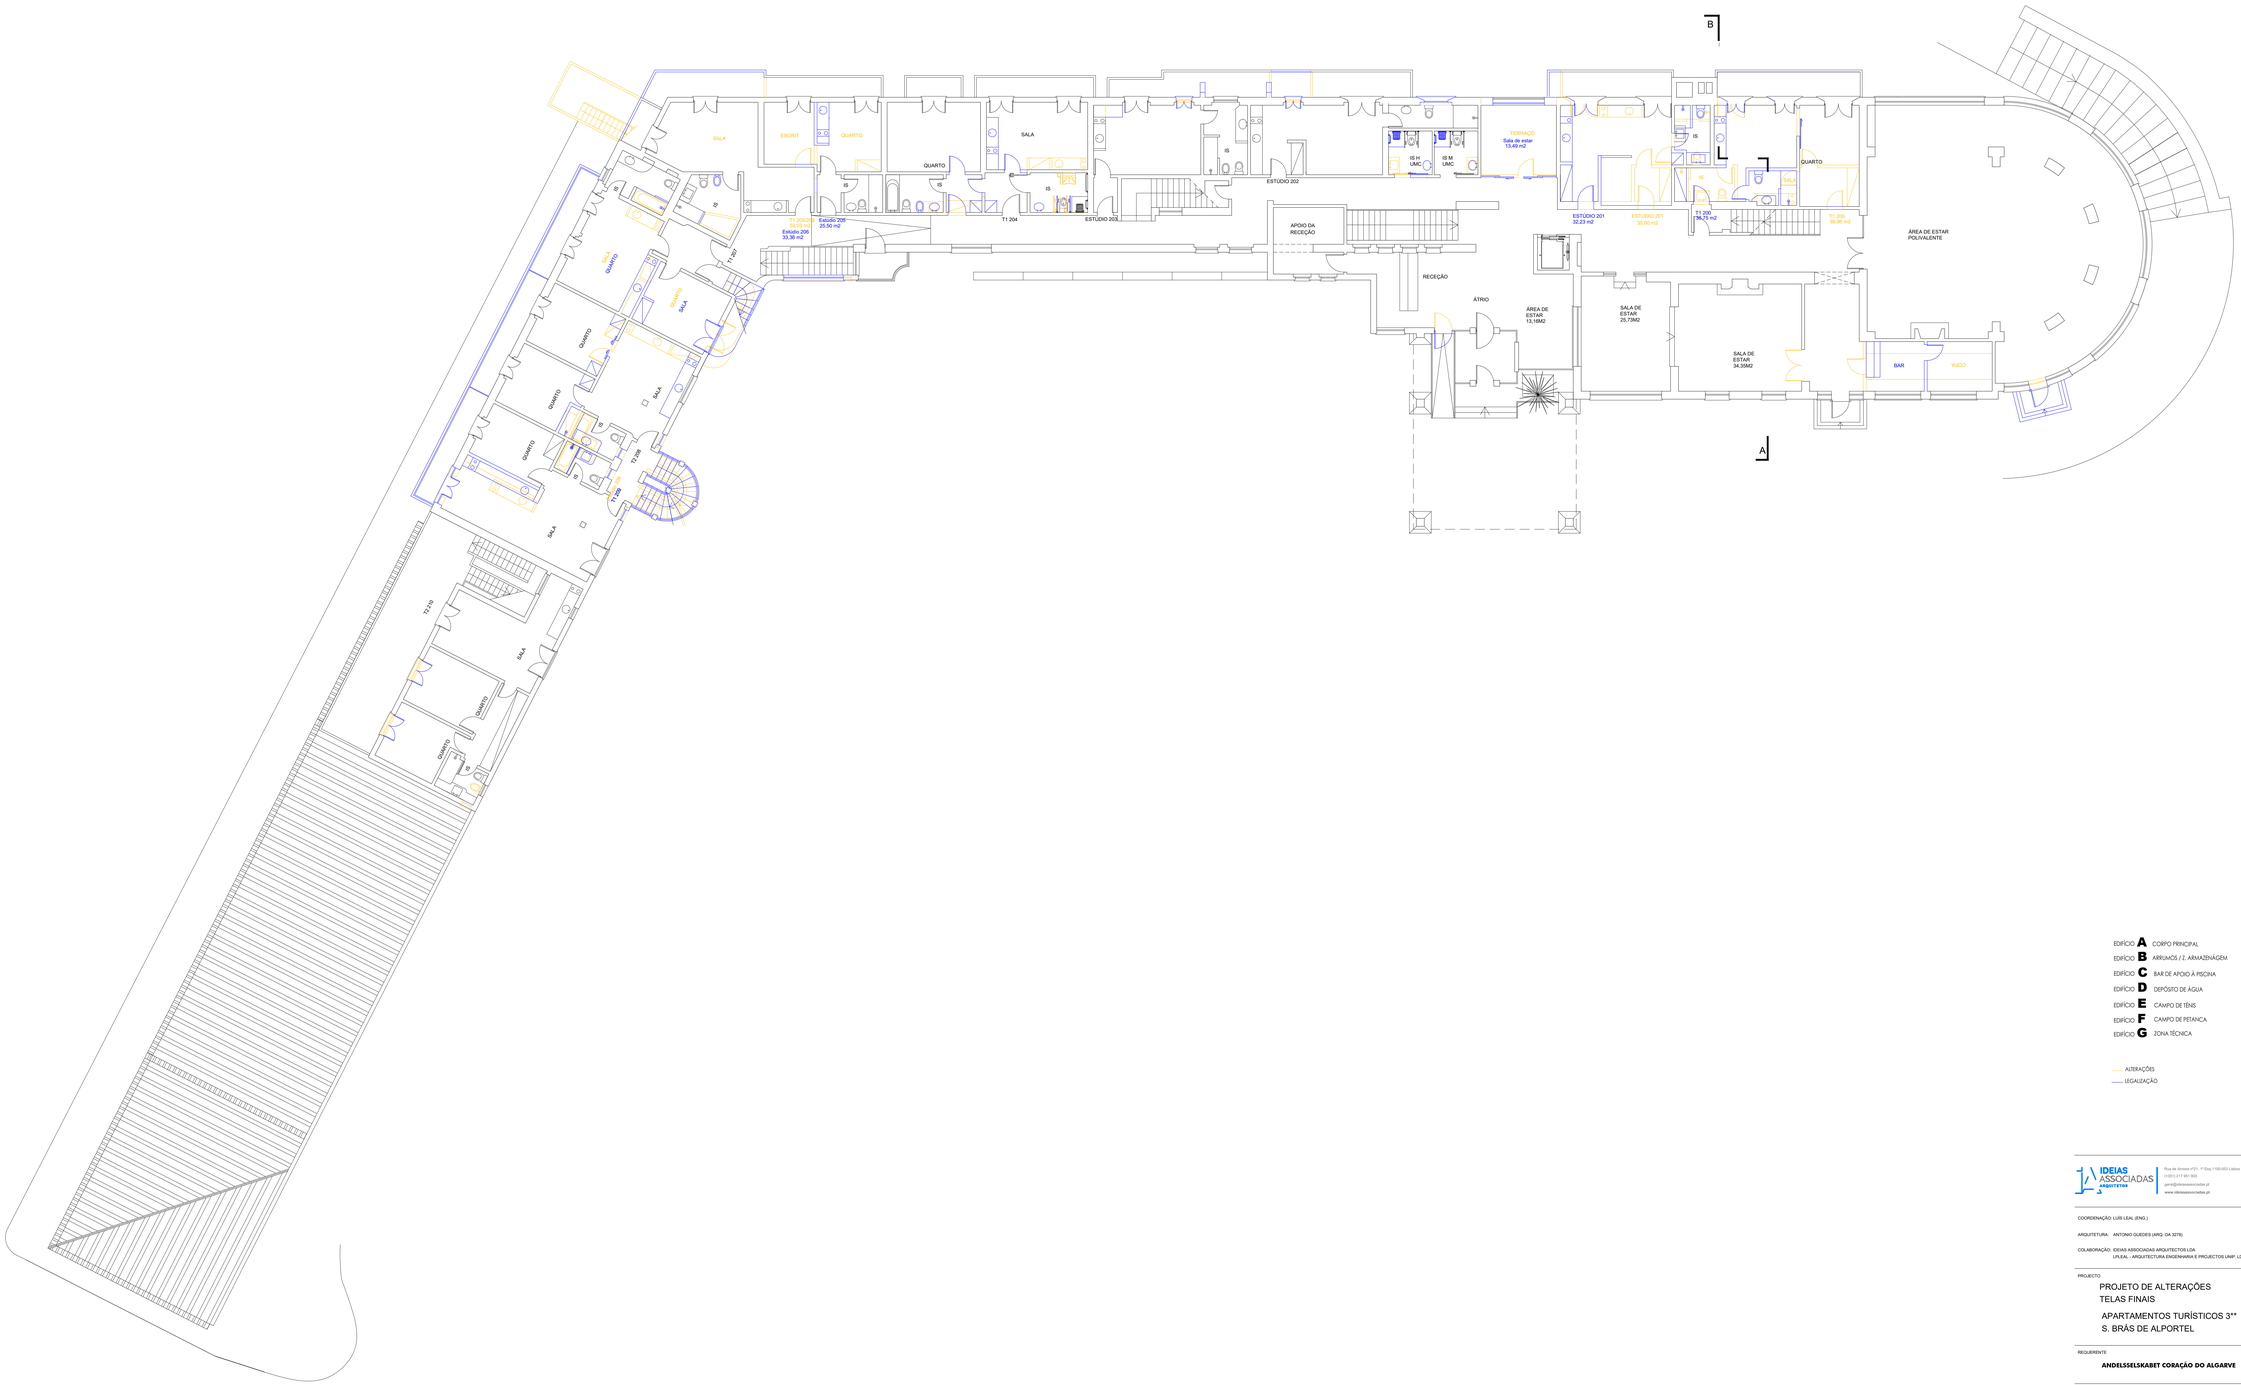

EDIFÍCIO **A** CORPO PRINCIPAL
EDIFÍCIO **B** ARRUMOS / Z. ARMAZENAGEM
EDIFÍCIO **C** BAR DE APOIO À PISCINA
EDIFÍCIO **D** DEPÓSITO DE ÁGUA
EDIFÍCIO **E** CAMPO DE TÉNIS
EDIFÍCIO **F** CAMPO DE PETANCA
EDIFÍCIO **G** ZONA TÉCNICA

ALTERAÇÕES
LEGALIZAÇÃO

IDEIAS ASSOCIADAS ARQUITETOS
Rua de Arroios nº21, 1º Esq.| 1150-053 Lisboa | Portugal
(+351) 217 961 805
geral@ideiasassociadas.pt
www.ideiasassociadas.pt

COORDENAÇÃO: LUIS LEAL (ENG.)

ARQUITETURA: ANTONIO GUEDES (ARQ. OA 3278)

COLABORAÇÃO: IDEIAS ASSOCIADAS ARQUITECTOS LDA
LPLEAL – ARQUITECTURA ENGENHARIA E PROJECTOS UNIP. LDA.

PROJECTO
PROJETO DE ALTERAÇÕES
TELAS FINAIS
APARTAMENTOS TURÍSTICOS 3**
S. BRÁS DE ALPORTEL

REQUERENTE
ANDELSSELSKABET CORAÇÃO DO ALGARVE

CONTEM
PLANTA DO PISO 0 - ALTERAÇÕES
AMARELOS E AZUIS (legalizar)

ESPECIALIDADE
ARQUITECTURA

ESCALAS **1/100**
DATA **JULHO 2020**
Nº DE FOLHA
04

AS MEDIDAS DEVERÃO SER CONFIRMADAS E RECTIFICADAS EM OBRA

O PRESENTE DESENHO É AUTORIA DOS PROJECTISTAS NÃO PODE SER COPIADO OU ALTERADO SEM A SUA AUTORIZAÇÃO

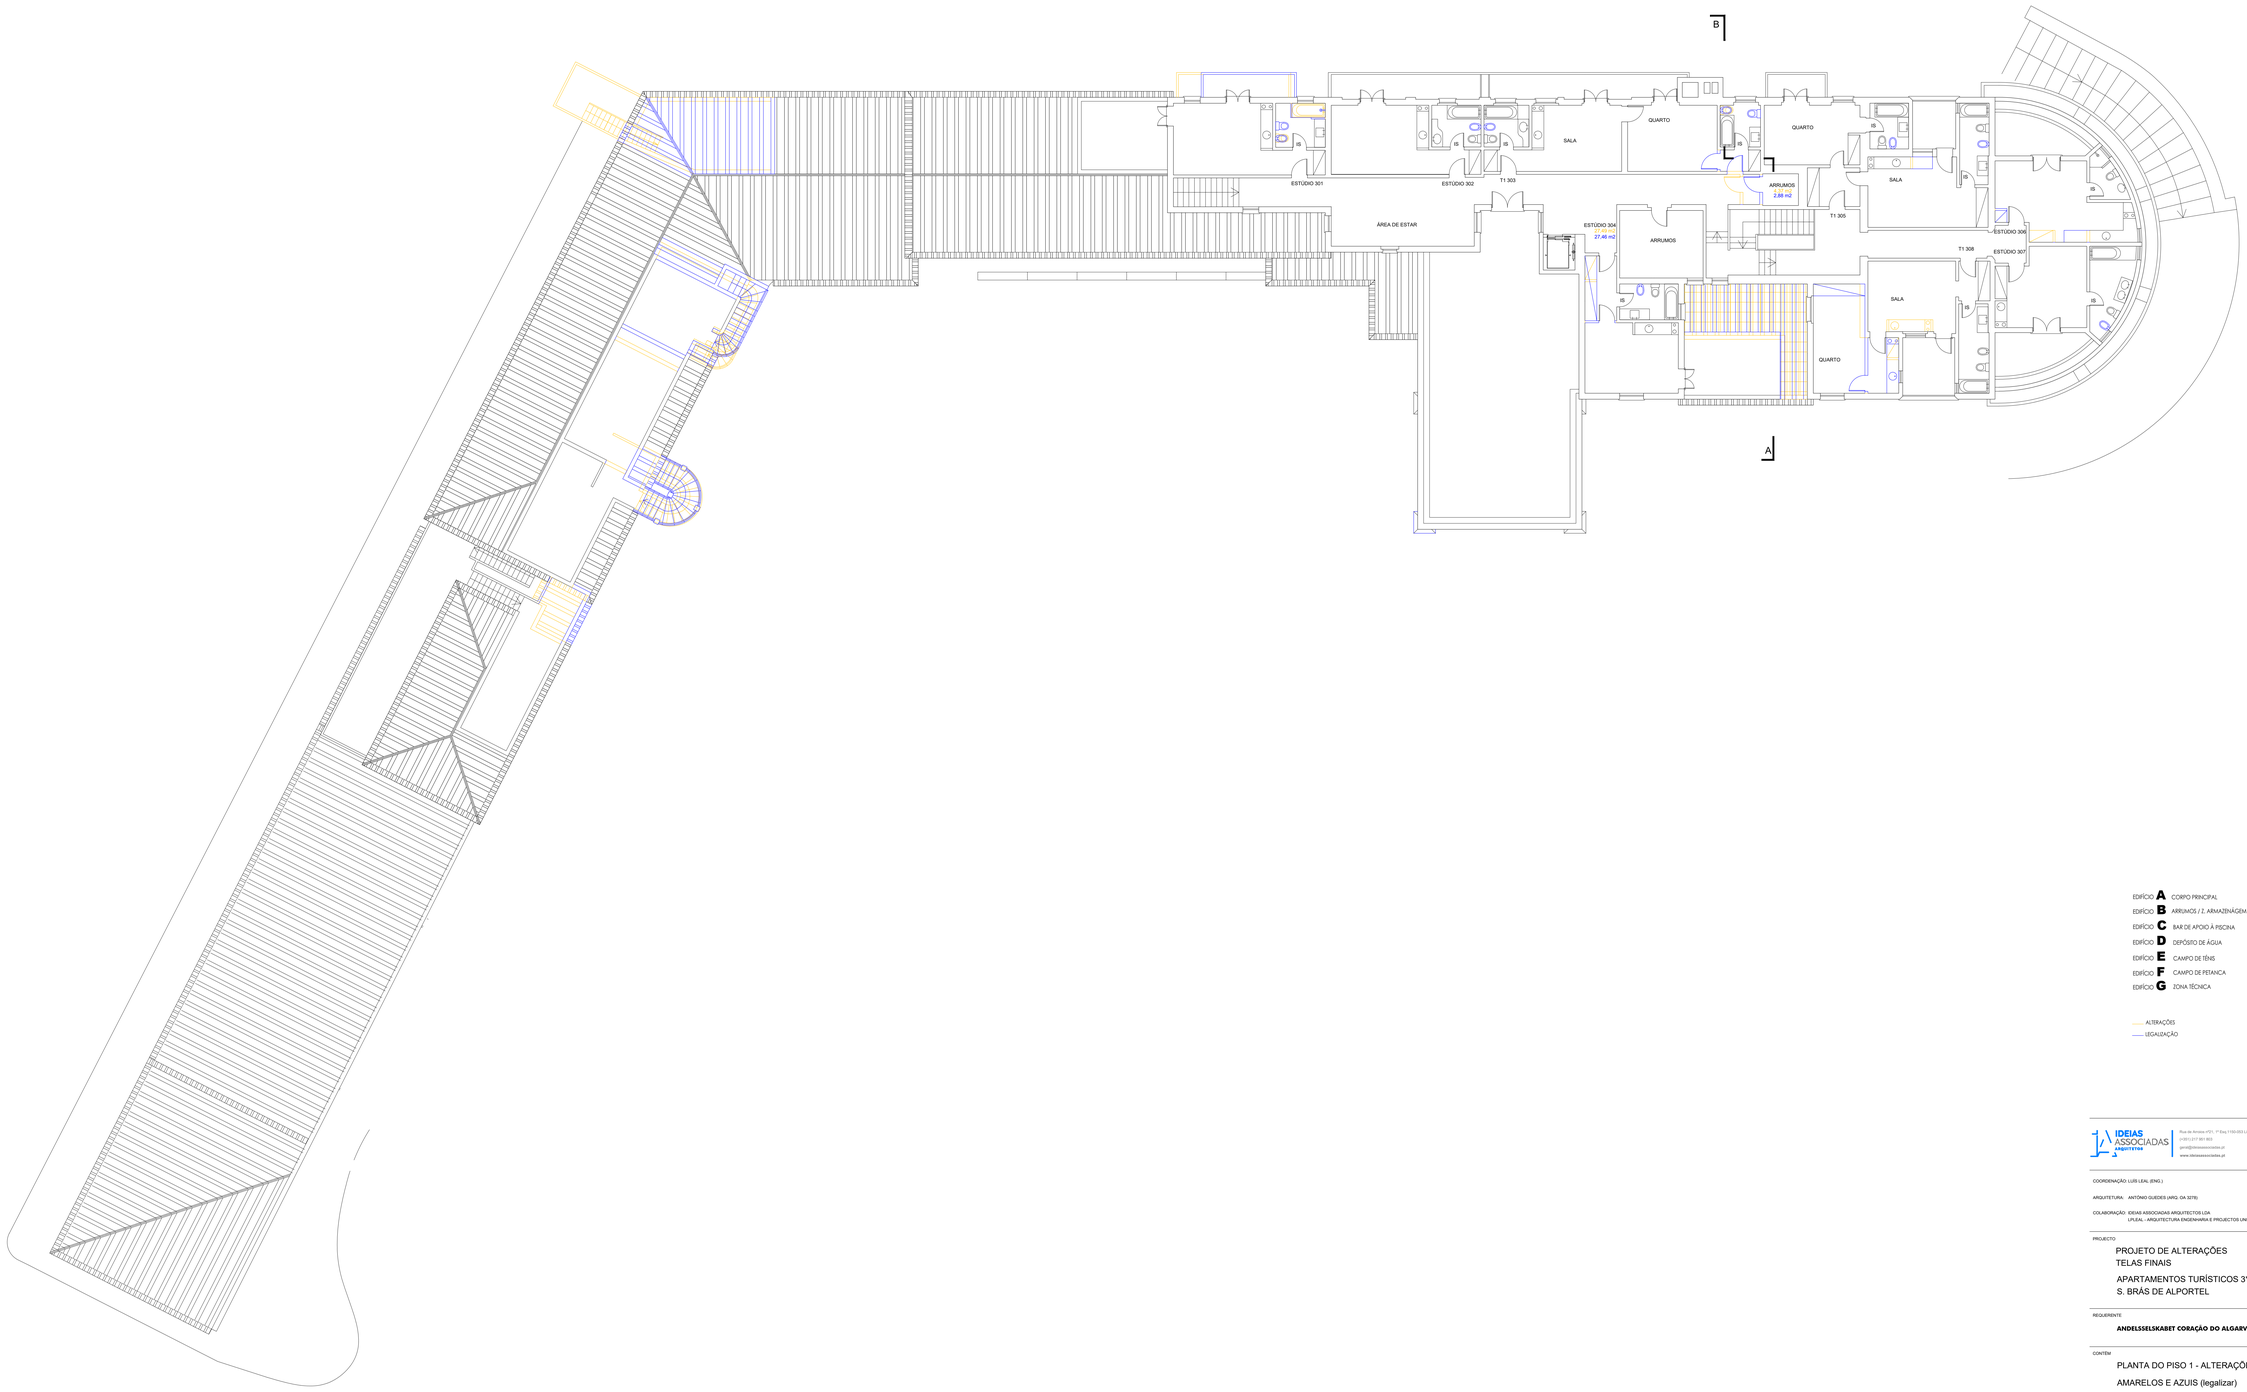

EDIFÍCIO **A** CORPO PRINCIPAL
EDIFÍCIO **B** ARRUMOS / Z. ARMAZENAGEM
EDIFÍCIO **C** BAR DE APOIO À PISCINA
EDIFÍCIO **D** DEPÓSITO DE ÁGUA
EDIFÍCIO **E** CAMPO DE TÉNIS
EDIFÍCIO **F** CAMPO DE PETANCA
EDIFÍCIO **G** ZONA TÉCNICA

ALTERAÇÕES
LEGALIZAÇÃO

IDEIAS ASSOCIADAS ARQUITETOS
Rua de Arroios nº71 - 1º Esq 1150-053 Lisboa - Portugal
(+351) 217 961 853
geral@ideiasassociadas.pt
www.ideiasassociadas.pt

COORDENAÇÃO: LUÍS LEAL (ENG.)

ARQUITETURA: ANTÓNIO GUEDES (ARQ. OA 3278)

COLABORAÇÃO: IDEIAS ASSOCIADAS ARQUITECTOS LDA
LFLEAL - ARQUITECTURA ENGENHARIA E PROJECTOS UNIP. LDA

PROJECTO

PROJETO DE ALTERAÇÕES
TELAS FINAIS

APARTAMENTOS TURÍSTICOS 3**
S. BRÁS DE ALPORTEL

REQUERENTE

ANDELSSELSKABET CORAÇÃO DO ALGARVE

CONTÉM

PLANTA DO PISO 1 - ALTERAÇÕES

AMARELOS E AZUIS (legalizar)

ESPECIALIDADE

ARQUITECTURA

ESCALAS: **1/100**

DATA: **JULHO 2020**

Nº DE FOLHA: **05**

O PRESENTE DESENHO É PROPRIEDADE DA IDEIAS ASSOCIADAS ARQUITETOS LDA E NÃO PODE SER COPIADO OU ALTERADO SEM A AUTORIZAÇÃO DOS AUTORES DO PROJECTO

AS MEDIDAS DEVERÃO SER CONFIRMADAS E RECTIFICADAS EM OBRA

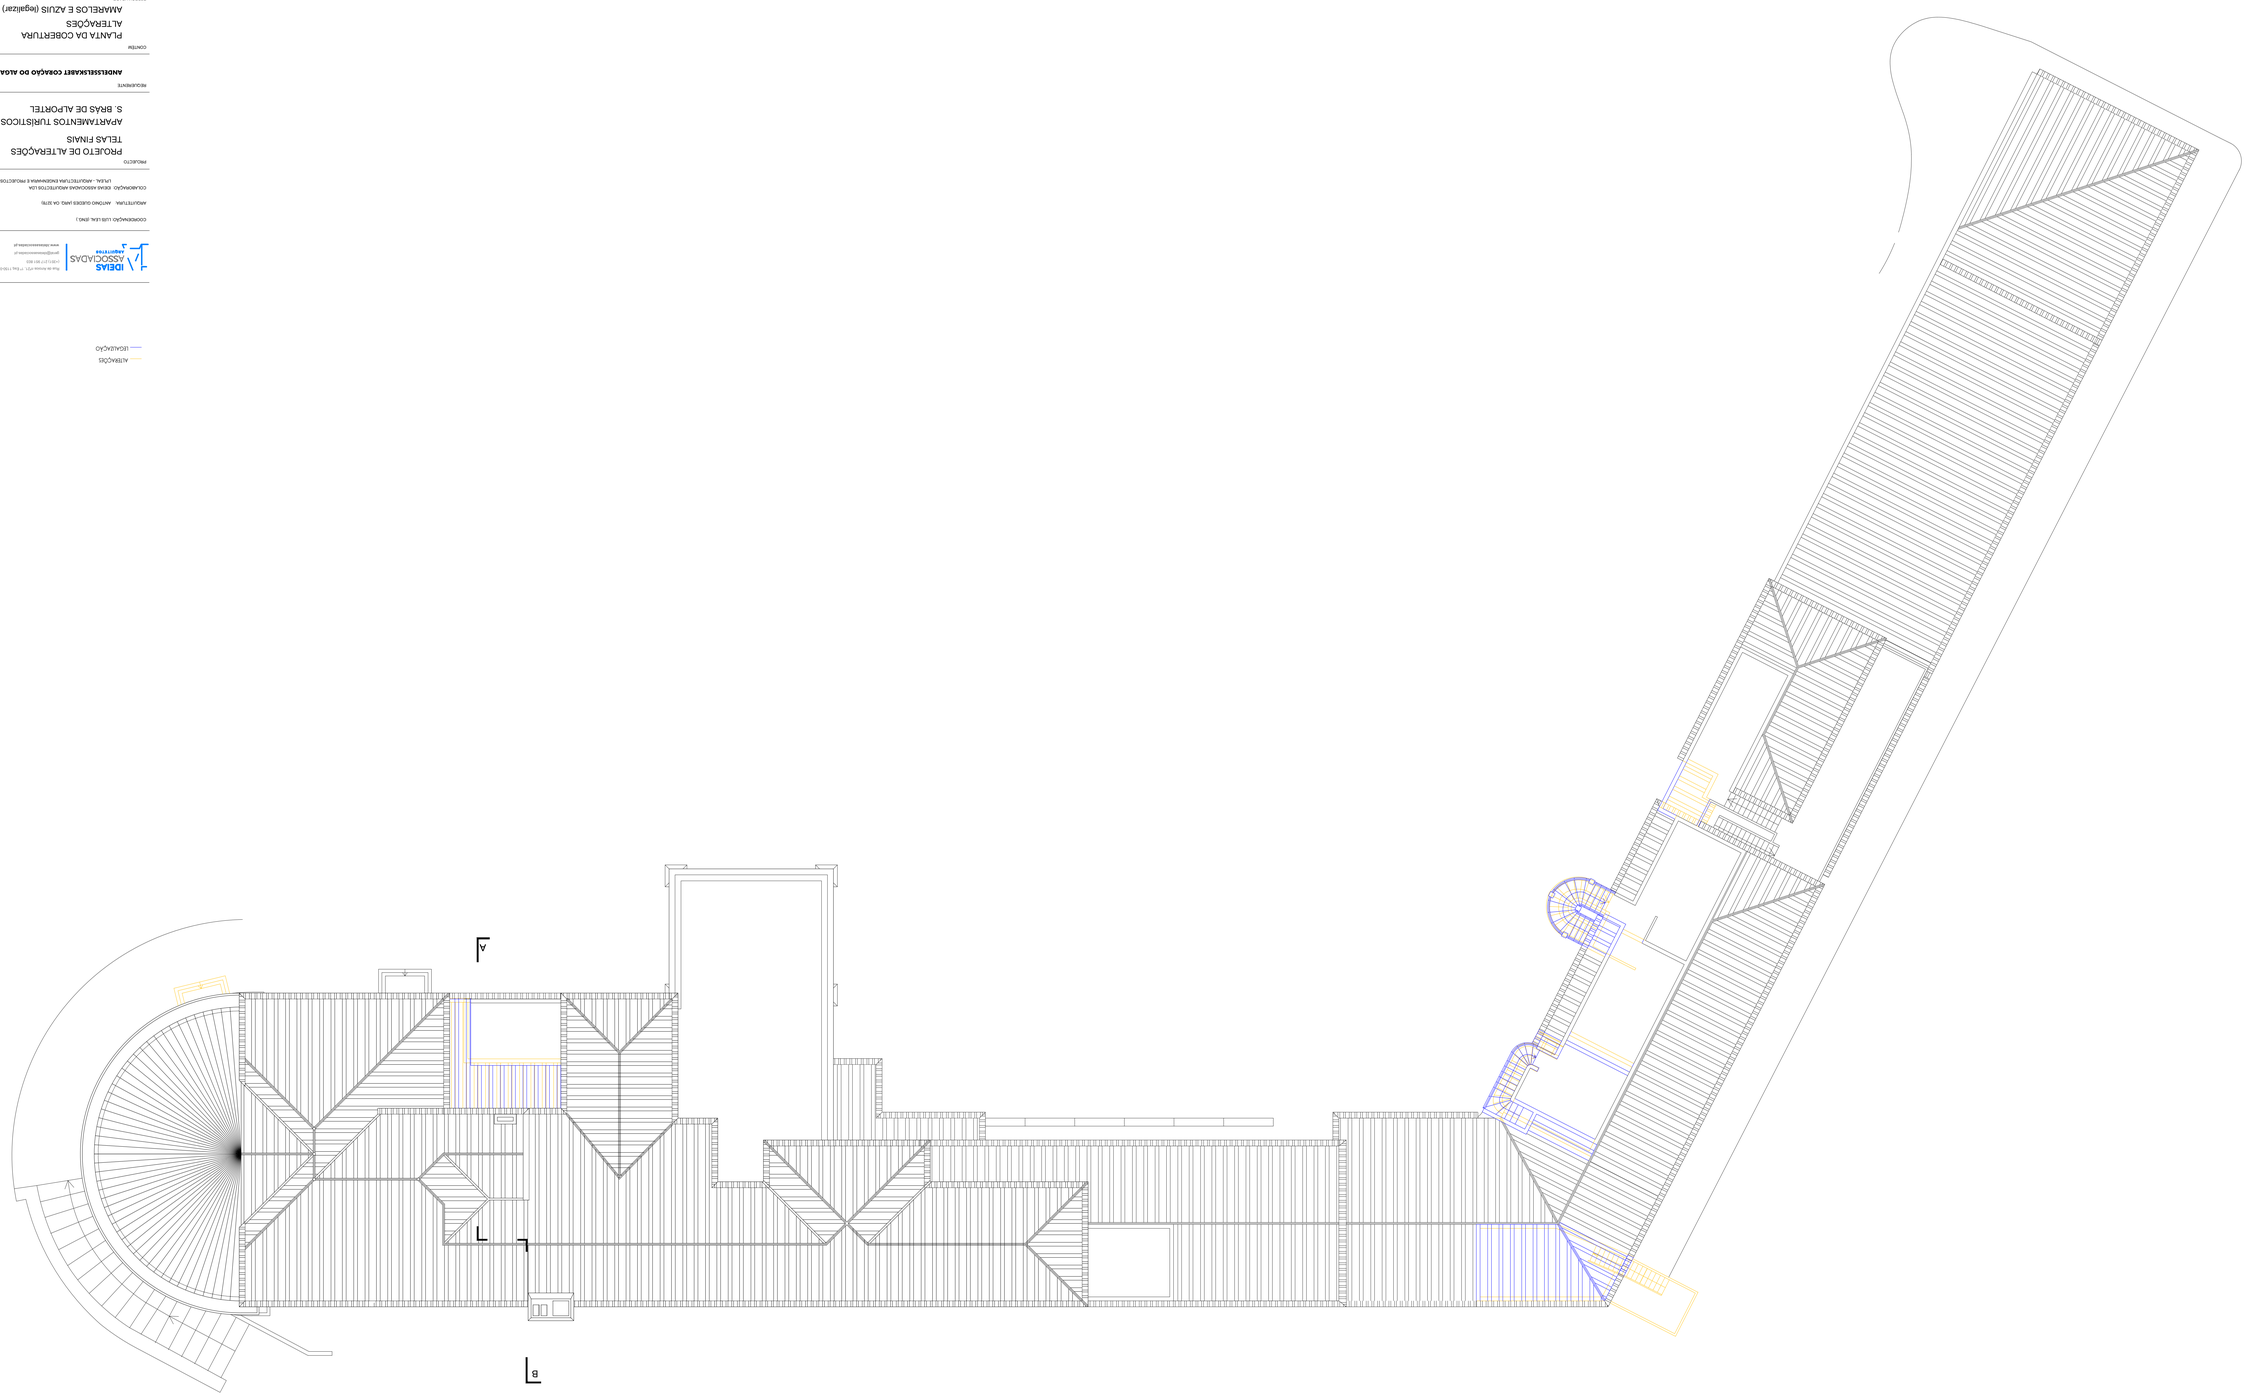

ALTERAÇÕES

LEGALIZAÇÃO

AS MEDIDAS DESENHADAS SÃO CONFIRMADAS E RECTIFICADAS EM OBRA

O PROJECTO DEVERÁ SER CONFERIDO EM OBRA E QUALQUER DISCREPÂNCIA DEVERÁ SER COMUNICADA AO ARQUITECTO ANTES DA EXECUÇÃO DOS TRABALHOS

Rua da Arcada, nº1, 1º Esq. | 1100-033 Lisboa - Portugal
+351 217 221 825
geral@ideiasassociadas.pt
www.ideiasassociadas.pt

IDEIAS ASSOCIADAS ARQUITETOS

COORDENAÇÃO LUÍS LEAL JENOI

ARQUITETURA ANTÓNIO QUEIRÓS JARO, OA 16781

COLABORAÇÃO IDEIAS ASSOCIADAS ARQUITETOS LDA
LEAL - ARQUITETURA ENGENHARIA E REQUISITOS UNIP. LDA

PROJECTO

PROJETO DE ALTERAÇÕES
TELAS FINAIS
APARTAMENTOS TURÍSTICOS 3**
S. BRÁS DE ALPORTEL

REQUERENTE

ANGELSSELSKABET COBAÇÃO DO ALGARVE

CENTRO

PLANTA DA COBERTURA
ALTERAÇÕES
AMARELOS E AZUIS (legalizar)

ESPECIALIDADE

ARQUITETURA

ESCALA **1/100**

DATA **julho 2020**

Nº DE FOLHA **06**

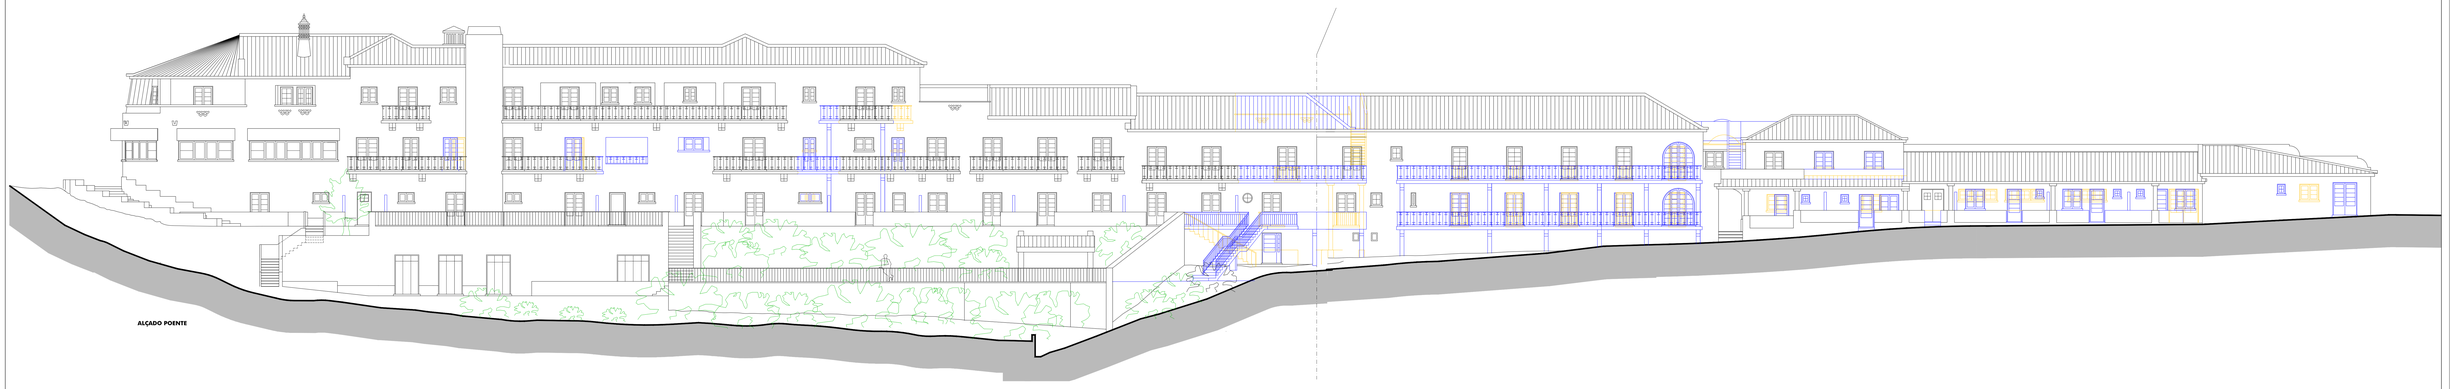

ALÇADO POENTE

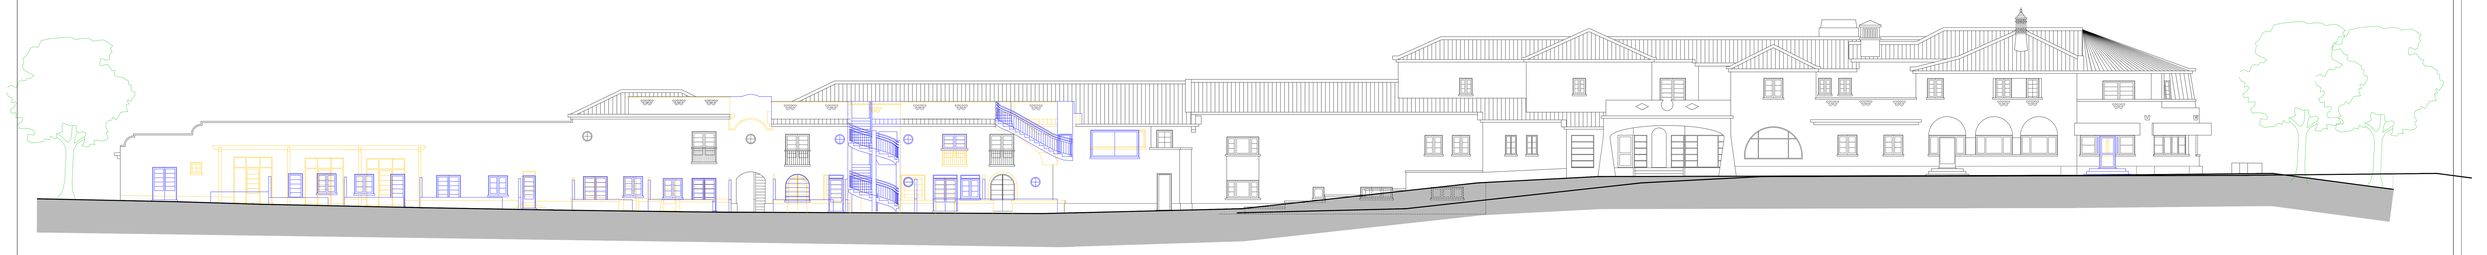

ALÇADO NASCENTE

CORTE AB

ALTERAÇÕES
LEGALIZAÇÃO

IDEIAS ASSOCIADAS ARQUITETOS
Rua de Arroios 47C - 1º Esq.1150-053 Lisboa - Portugal
(+351) 217 931 450
geral@ideiasassociadas.pt
www.ideiasassociadas.pt

COORDENAÇÃO LUÍS LEAL (ENG.)

ARQUITETURA ANTÓNIO GUEDES (ARQ. OA 5278)

COLABORAÇÃO IDEIAS ASSOCIADAS ARQUITETOS LDA
LFLEAL - ARQUITECTURA ENGENHARIA E PROJECTOS UNIP. LDA

PROJECTO

PROJETO DE ALTERAÇÕES
TELAS FINAIS

APARTAMENTOS TURÍSTICOS 3**
S. BRÁS DE ALPORTEL

REQUERENTE

ANDELSSELSKABET CORAÇÃO DO ALGARVE

CONTEM

ALÇADOS - CORTE AB
ALTERAÇÕES
AMARELOS E AZUIS (legalizar)

ESPECIALIDADE

ARQUITECTURA

ESCALAS **1/100**

DATA **julho 2020**

Nº DE FOLHA

07

AS MEDIDAS DEVERÃO SER CONFIRMADAS E RECTIFICADAS EM OBRA.

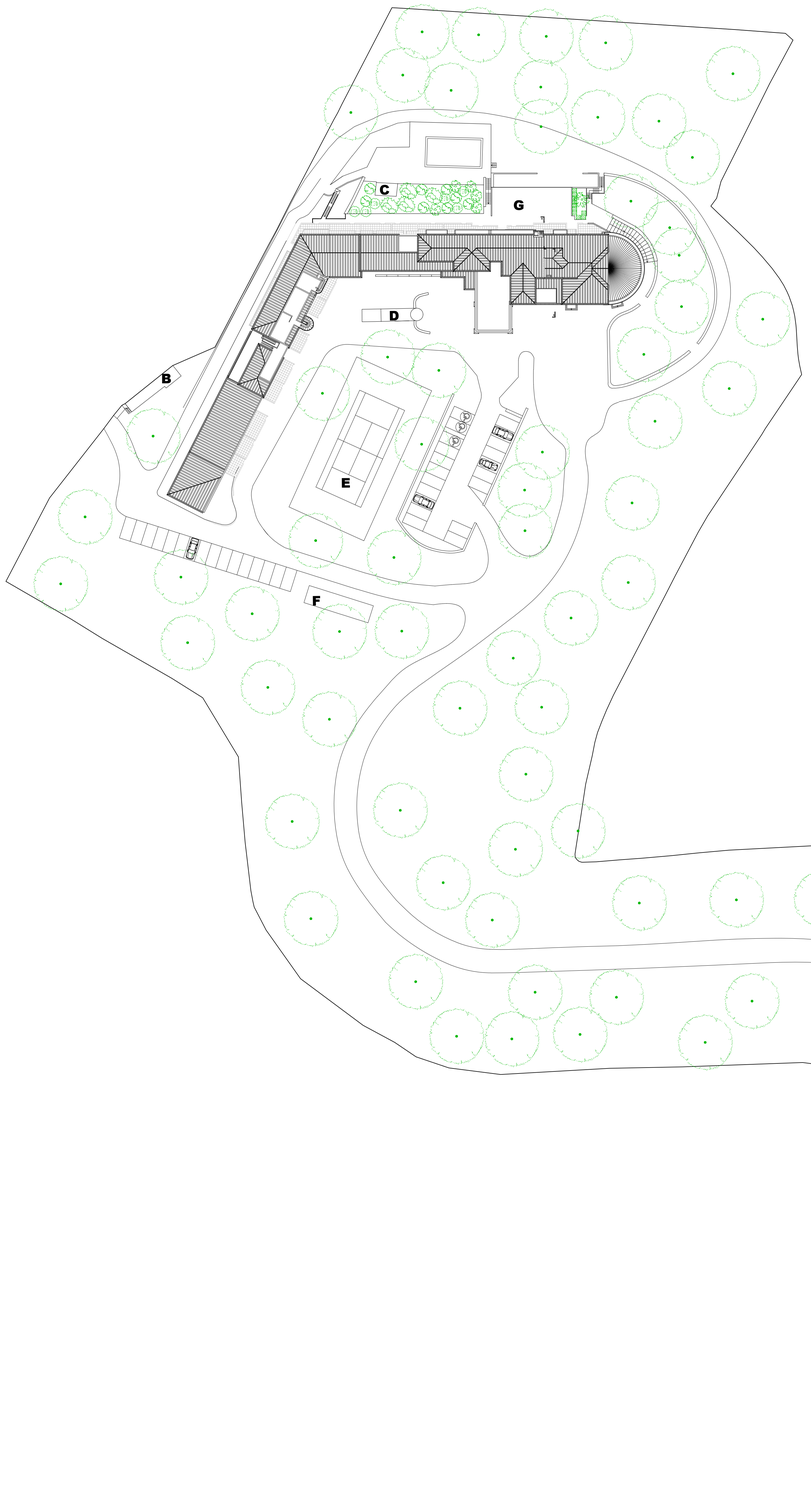

EDIFÍCIO **A** CORPO PRINCIPAL
EDIFÍCIO **B** ARRUMOS / Z. ARMAZENAGEM
EDIFÍCIO **C** BAR DE APOIO À PISCINA
EDIFÍCIO **D** DEPÓSITO DE ÁGUA
EDIFÍCIO **E** CAMPO DE TÉNIS
EDIFÍCIO **F** CAMPO DE PETANCA
EDIFÍCIO **G** ZONA TÉCNICA

IDEIAS ASSOCIADAS ARQUITETOS
Rua de Arroios nº21, 1º Esq.1150-053 Lisboa - Portugal
(+351) 217 901 803
geral@ideiasassociadas.pt
www.ideiasassociadas.pt

COORDENAÇÃO: LUÍS LEAL (ENG.)

ARQUITETURA: ANTÓNIO GUEDES (ARQ. OA 3278)

COLABORAÇÃO: IDEIAS ASSOCIADAS ARQUITECTOS LDA
LPLEAL - ARQUITECTURA ENGENHARIA E PROJECTOS UNIP. LDA

PROJECTO:

PROJETO DE ALTERAÇÕES
TELAS FINAIS

APARTAMENTOS TURÍSTICOS 3**
S. BRÁS DE ALPORTEL

REQUERENTE

ANDELSSELSKABET CORAÇÃO DO ALGARVE

CONTÉM

PLANTA DE IMPLANTAÇÃO

TELAS FINAIS

ESPECIALIDADE

ARQUITECTURA

ESCALAS: **1/100**

DATA: **novembro 2020**

Nº DE FOLHA

08a

O PRESENTE DESENHO É AUTORIA DOS PROJECTISTAS NÃO PODE SER COPIADO OU ALTERADO SEM A SUA AUTORIZAÇÃO

AS MEDIDAS DEVERÃO SER CONFIRMADAS E RECTIFICADAS EM OBRA

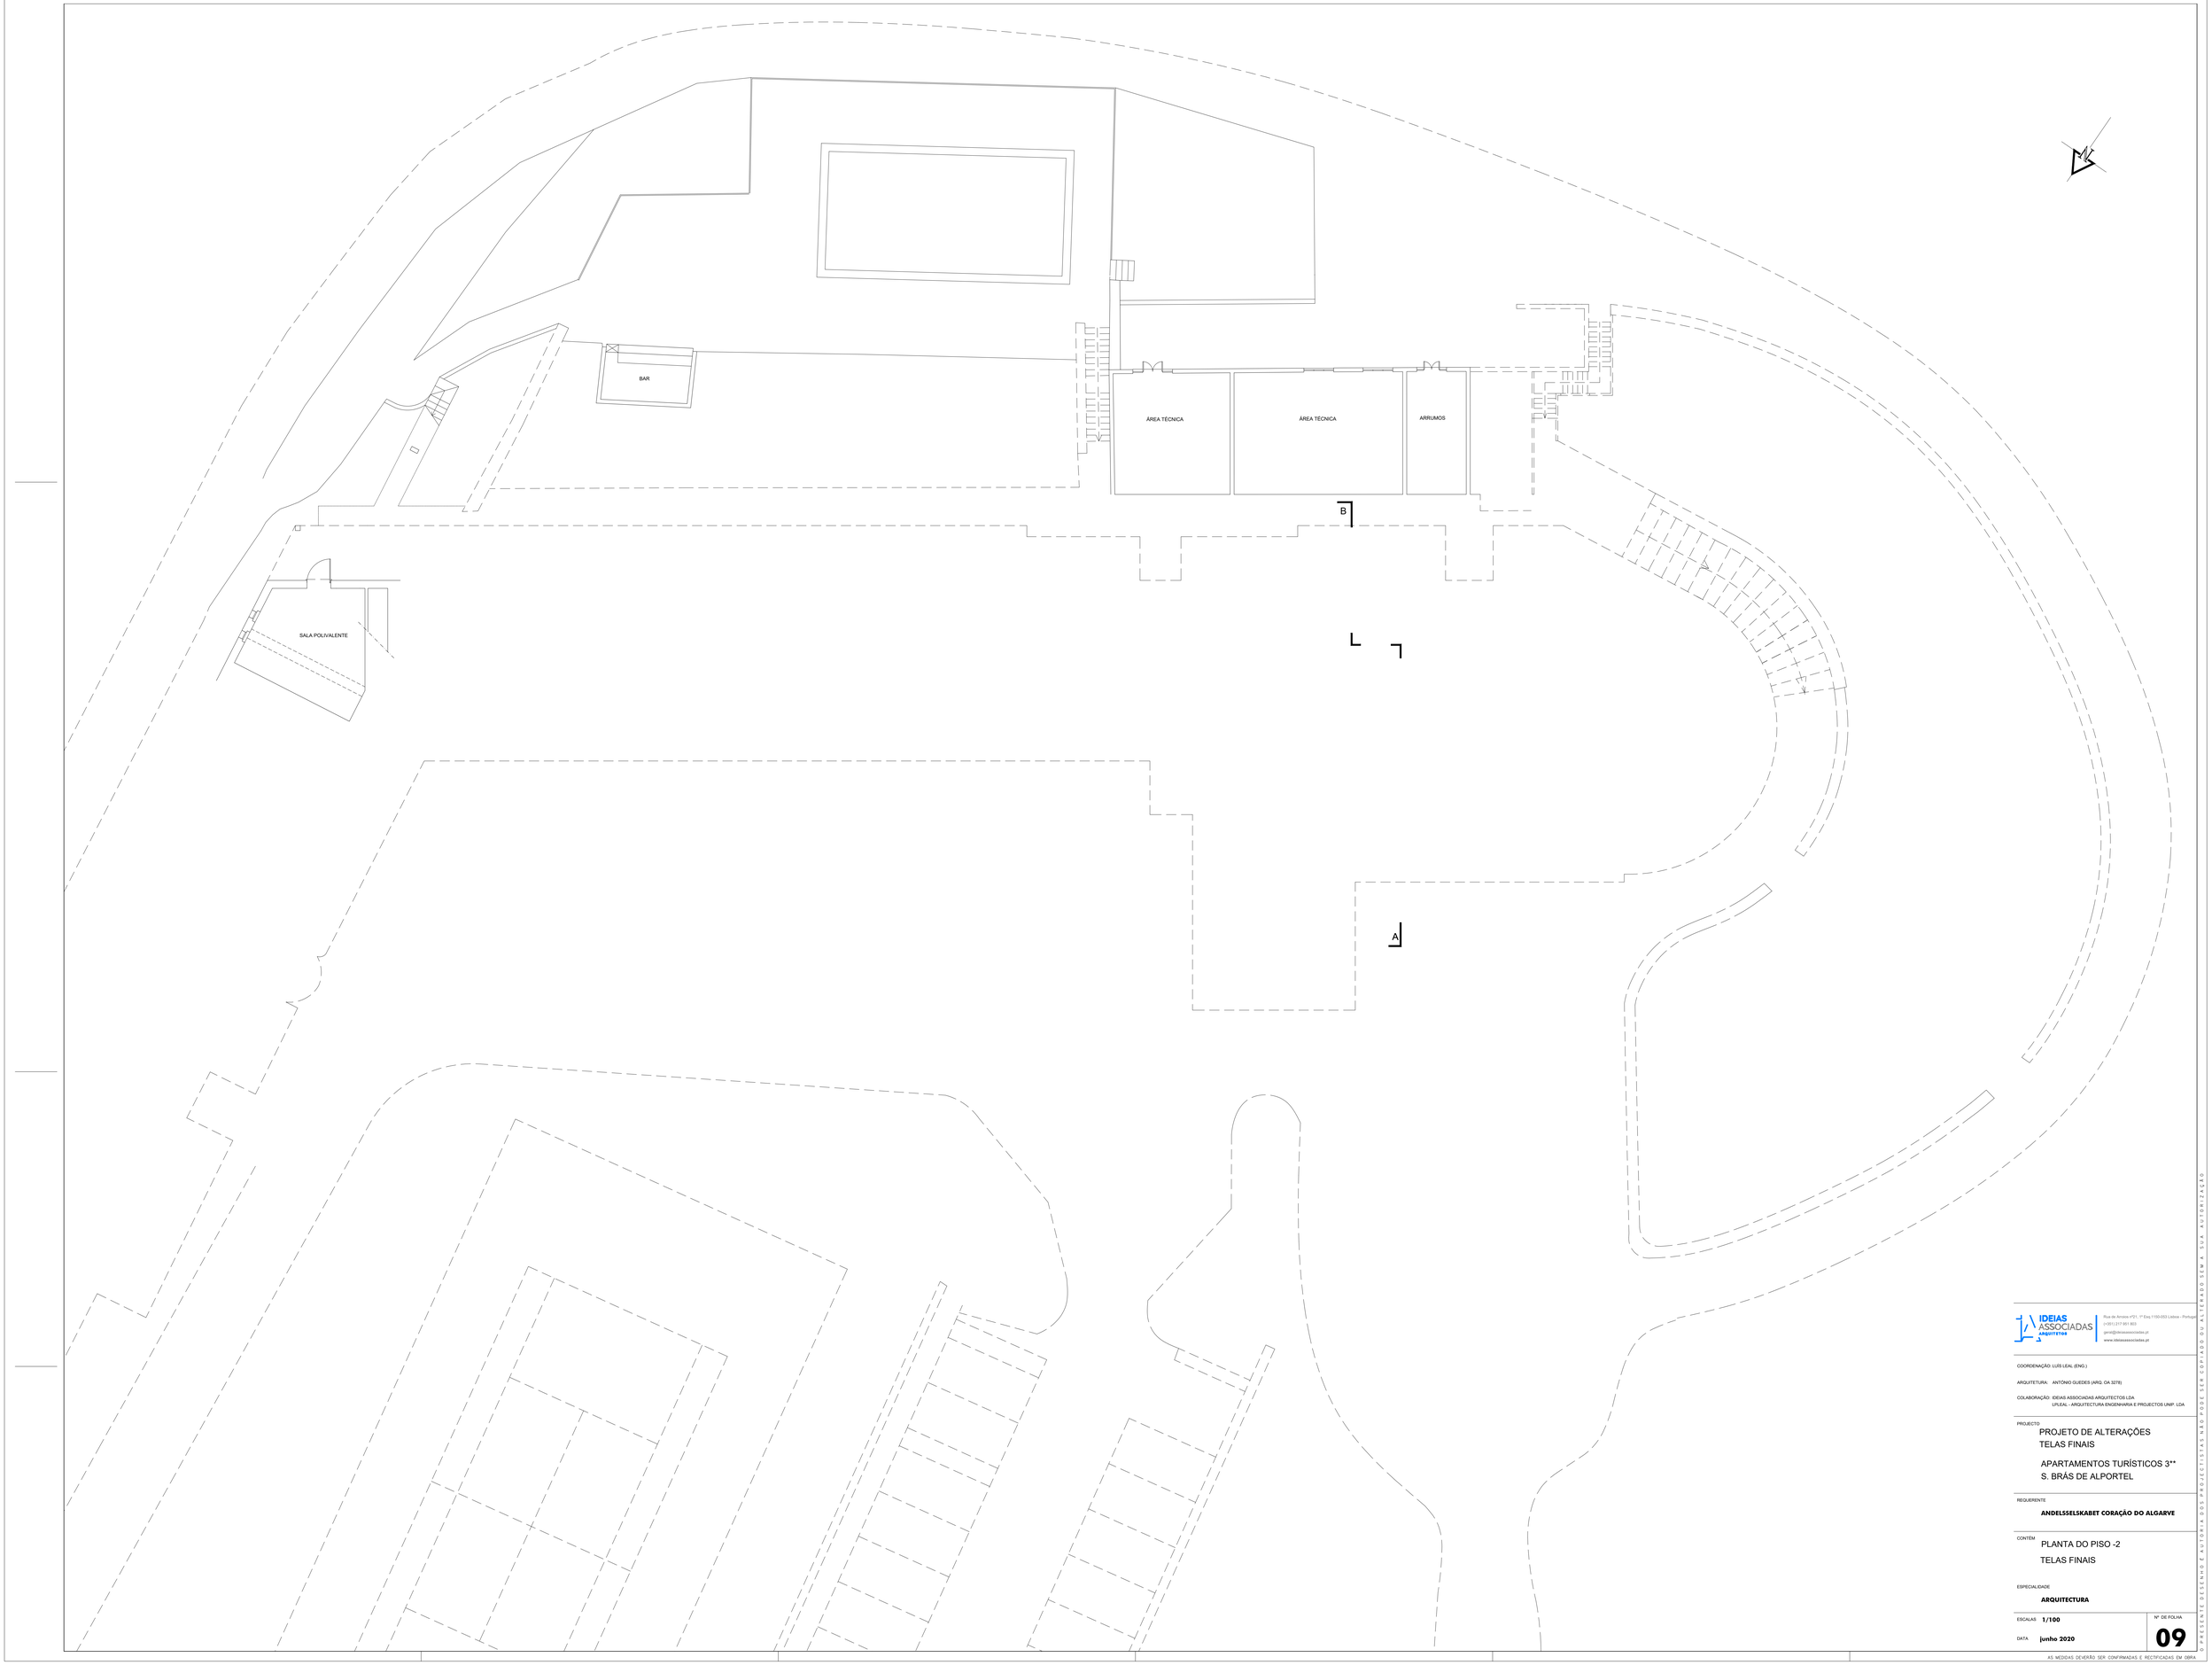

IDEIAS ASSOCIADAS ARQUITETOS
Rua de Arroios nº21, 1º Esq.1150-033 Lisboa - Portugal
(+351) 217 951 903
geral@ideiasassociadas.pt
www.ideiasassociadas.pt

COORDENAÇÃO: LUIS LEAL (ENG.)

ARQUITETURA: ANTÓNIO GUEDES (ARQ. OA 3278)

COLABORAÇÃO: IDEIAS ASSOCIADAS ARQUITECTOS LDA
LPLEAL - ARQUITECTURA ENGENHARIA E PROJECTOS UNIP. LDA

PROJECTO

PROJETO DE ALTERAÇÕES
TELAS FINAIS

APARTAMENTOS TURÍSTICOS 3**
S. BRÁS DE ALPORTEL

REQUERENTE

ANDELSSELSKABET CORAÇÃO DO ALGARVE

CONTÉM

PLANTA DO PISO -2
TELAS FINAIS

ESPECIALIDADE

ARQUITECTURA

ESCALAS **1/100**

DATA **junho 2020**

Nº DE FOLHA **09**

O PRESENTE DESENHO É AUTORIA DOS PROJECTISTAS NÃO PODE SER COPIADO OU ALTERADO SEM A SUA AUTORIZAÇÃO

AS MEDIDAS DEVERÃO SER CONFIRMADAS E RECTIFICADAS EM OBRA

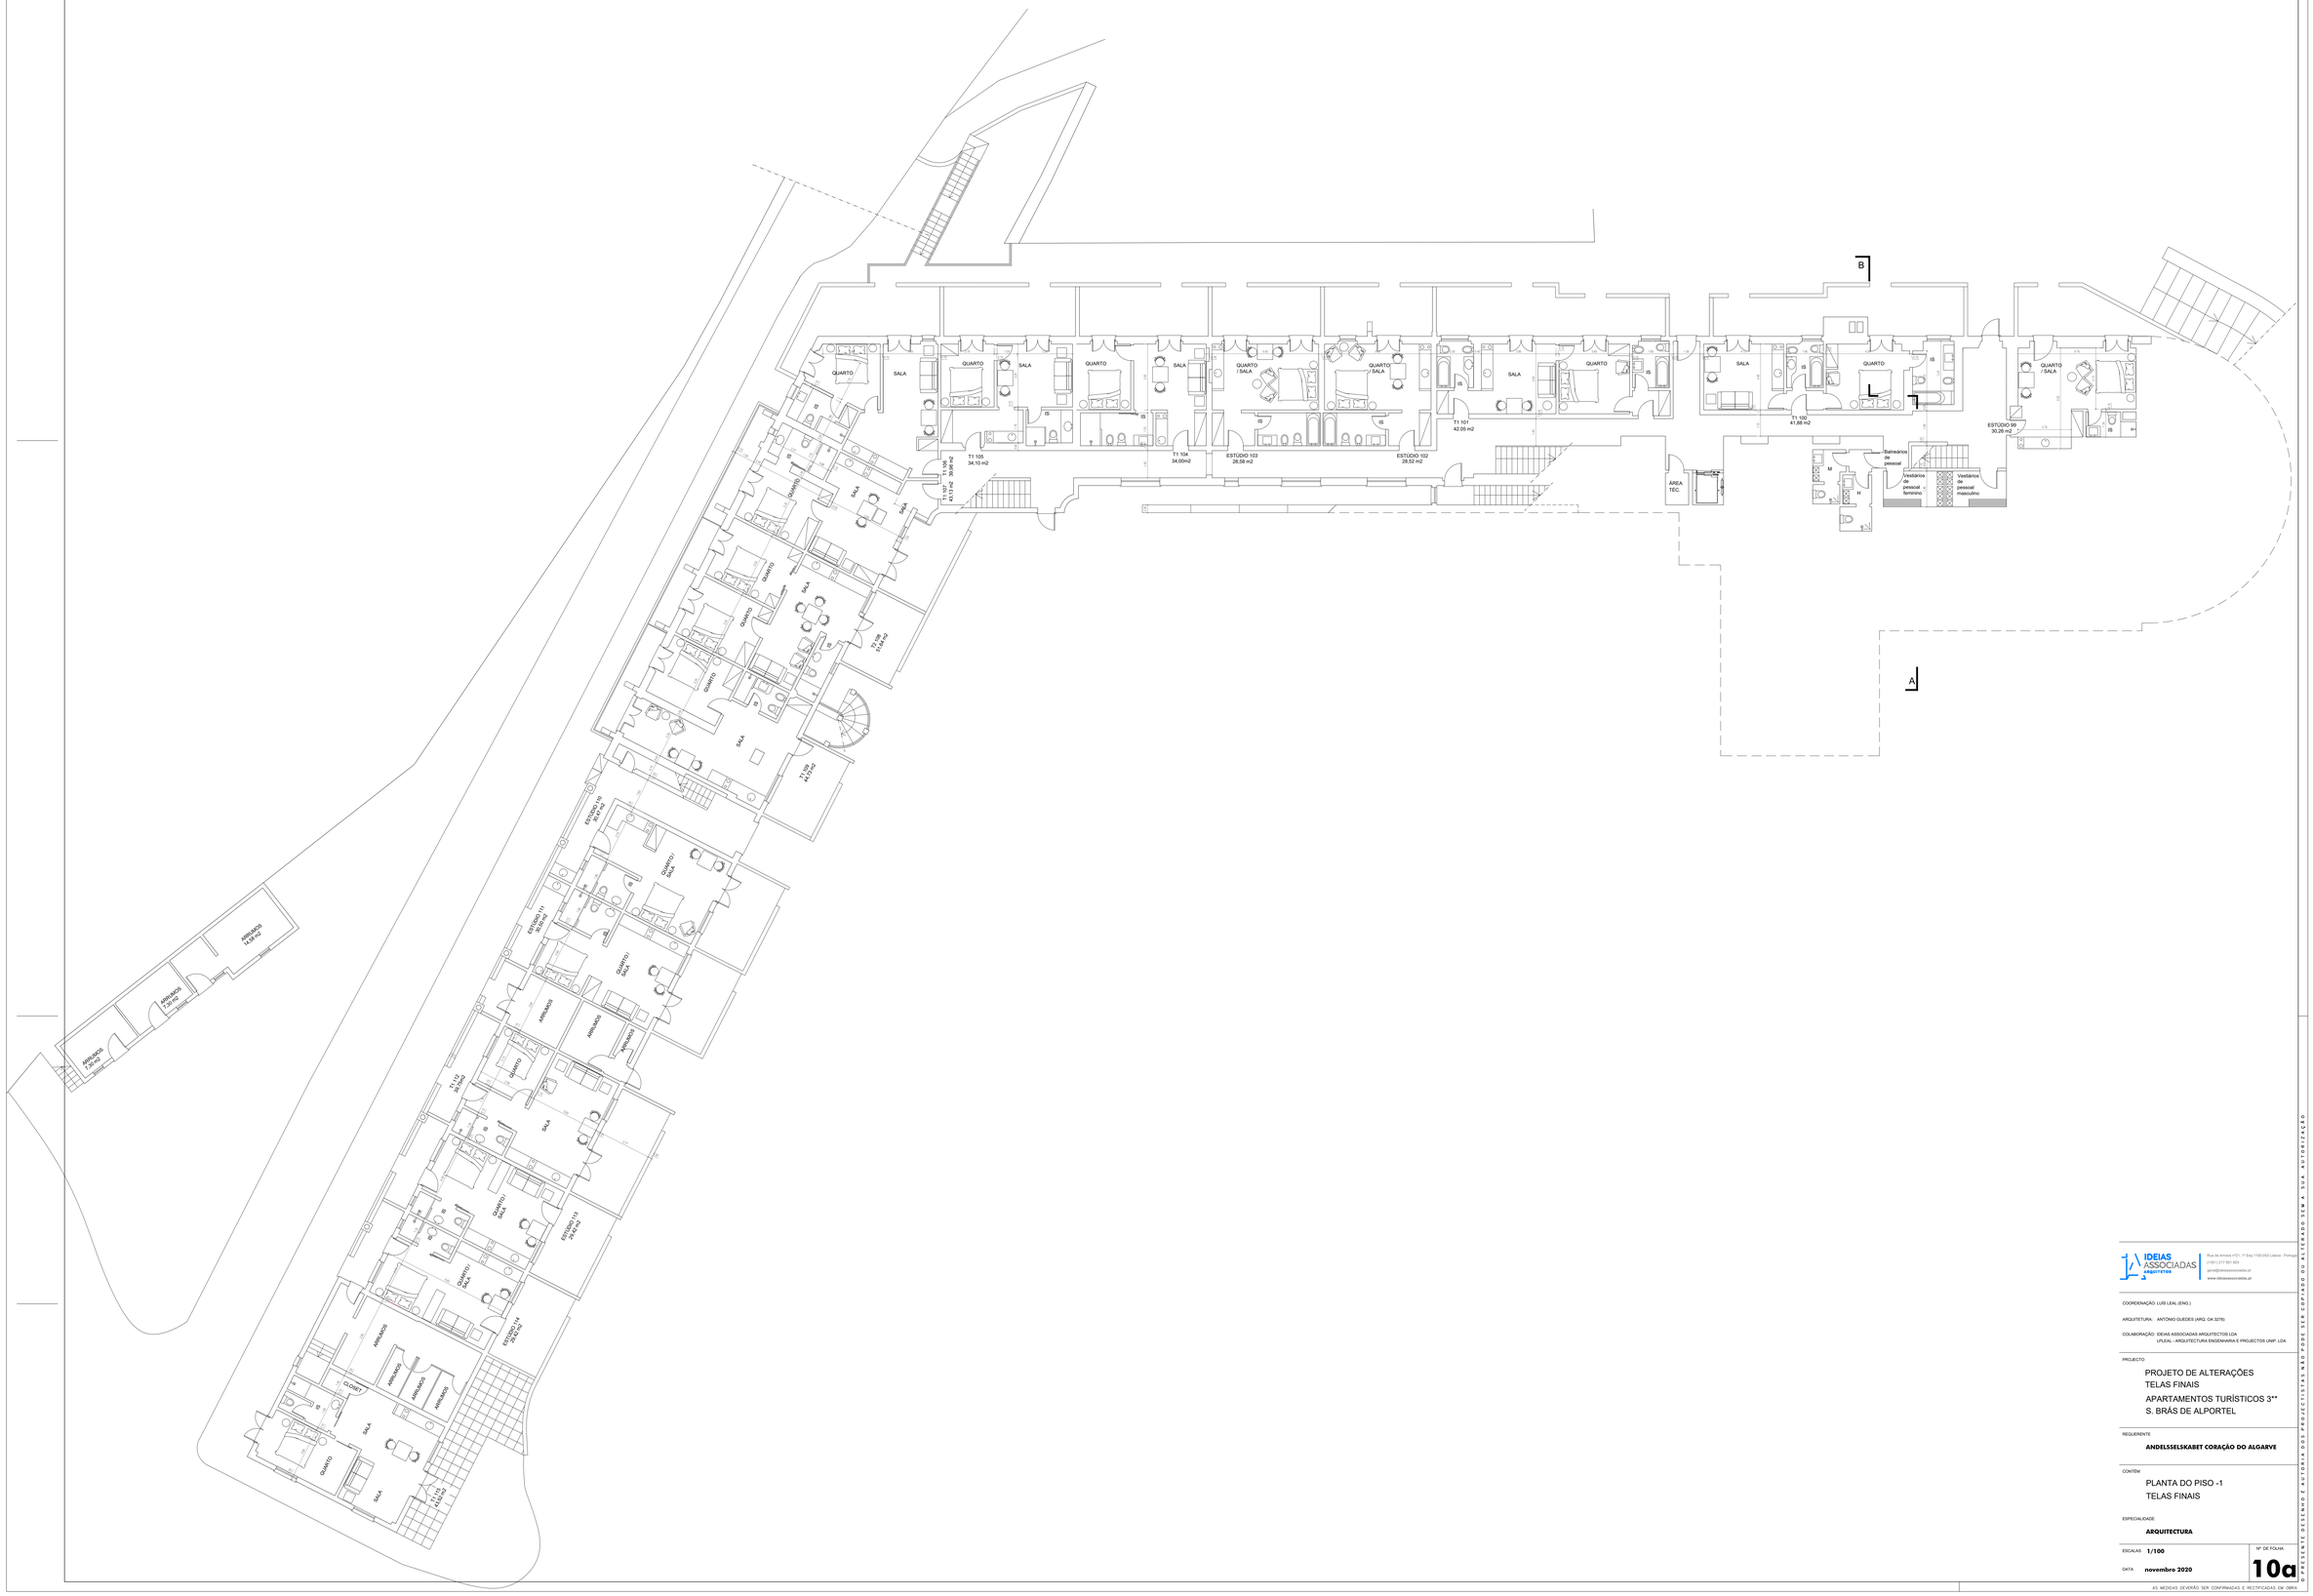

IDEIAS ASSOCIADAS arquitetos
Rua de Arroios nº31, 1º Esq 1150-053 Lisboa - Portugal
(+351) 217 951 903
geral@ideiasassociadas.pt
www.ideiasassociadas.pt

COORDENAÇÃO: LUÍS LEAL (ENG.)

ARQUITETURA: ANTÓNIO GUEDES (ARQ. OA 3278)

COLABORAÇÃO: IDEIAS ASSOCIADAS ARQUITECTOS LDA
LPLEAL - ARQUITECTURA ENGENHARIA E PROJECTOS UNIP. LDA

PROJECTO

PROJETO DE ALTERAÇÕES
TELAS FINAIS
APARTAMENTOS TURÍSTICOS 3**
S. BRÁS DE ALPORTEL

REQUERENTE

ANDELSSELSKABET CORAÇÃO DO ALGARVE

CONTEM

PLANTA DO PISO -1
TELAS FINAIS

ESPECIALIDADE

ARQUITECTURA

ESCALAS **1/100**

DATA **novembro 2020**

Nº DE FOLHA

10a

O PRESENTE DESENHO É AUTORIA DOS PROJECTISTAS NÃO PODE SER COPIADO OU ALTERADO SEM A SUA AUTORIZAÇÃO

AS MEDIDAS DEVERÃO SER CONFIRMADAS E RECTIFICADAS EM OBRA

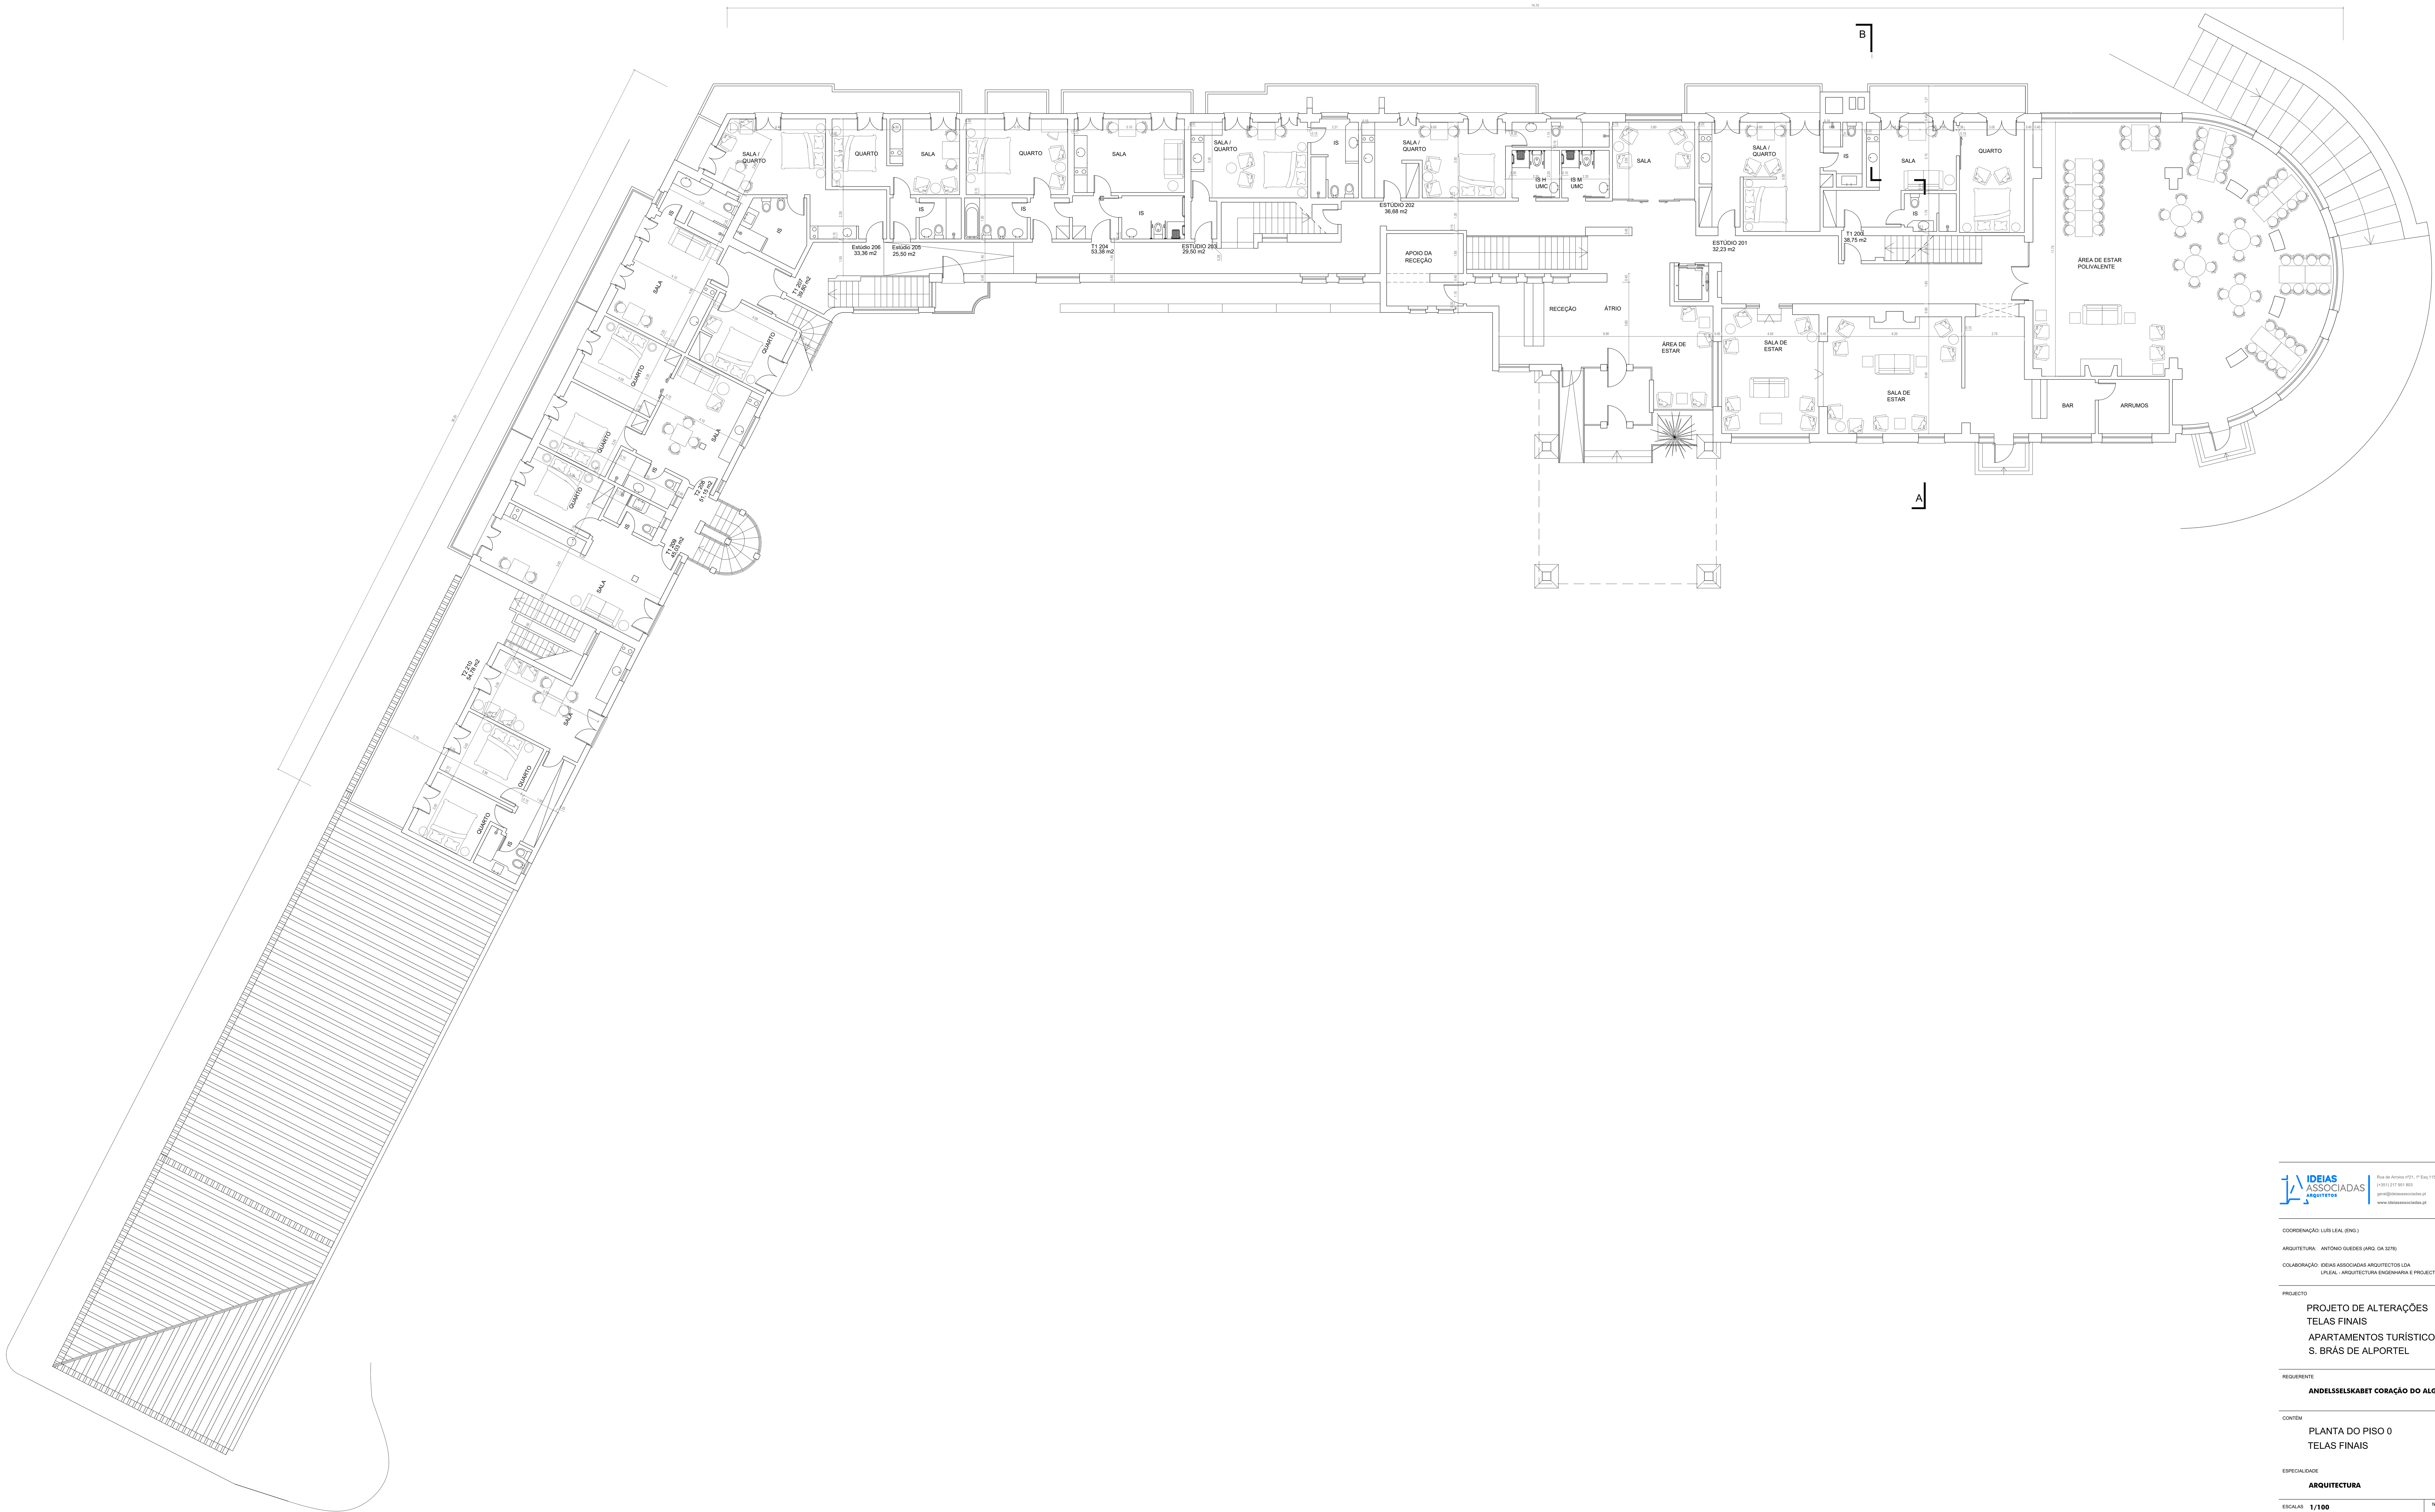

IDEIAS ASSOCIADAS ARQUITETOS
Rua de Arroios nº21, 1º Esq.1150-053 Lisboa - Portugal
(+351) 217 951 803
geral@ideiasassociadas.pt
www.ideiasassociadas.pt

COORDENAÇÃO: LUÍS LEAL (ENG.)

ARQUITETURA: ANTÓNIO GUEDES (ARQ. OA 3278)

COLABORAÇÃO: IDEIAS ASSOCIADAS ARQUITECTOS LDA
LPLEAL - ARQUITECTURA ENGENHARIA E PROJECTOS UNIP. LDA

PROJECTO

PROJETO DE ALTERAÇÕES
TELAS FINAIS
APARTAMENTOS TURÍSTICOS 3**
S. BRÁS DE ALPORTEL

REQUERENTE

ANDELSSELSKABET CORAÇÃO DO ALGARVE

CONTÉM

PLANTA DO PISO 0
TELAS FINAIS

ESPECIALIDADE

ARQUITECTURA

ESCALAS **1/100**

DATA **julho 2020**

Nº DE FOLHA **11**

O PRESENTE DESENHO E AUTORIA DOS PROJECTISTAS NÃO PODE SER COPIADO OU ALTERADO SEM A SUA AUTORIZAÇÃO

AS MEDIDAS DEVERÃO SER CONFIRMADAS E RECTIFICADAS EM OBRA

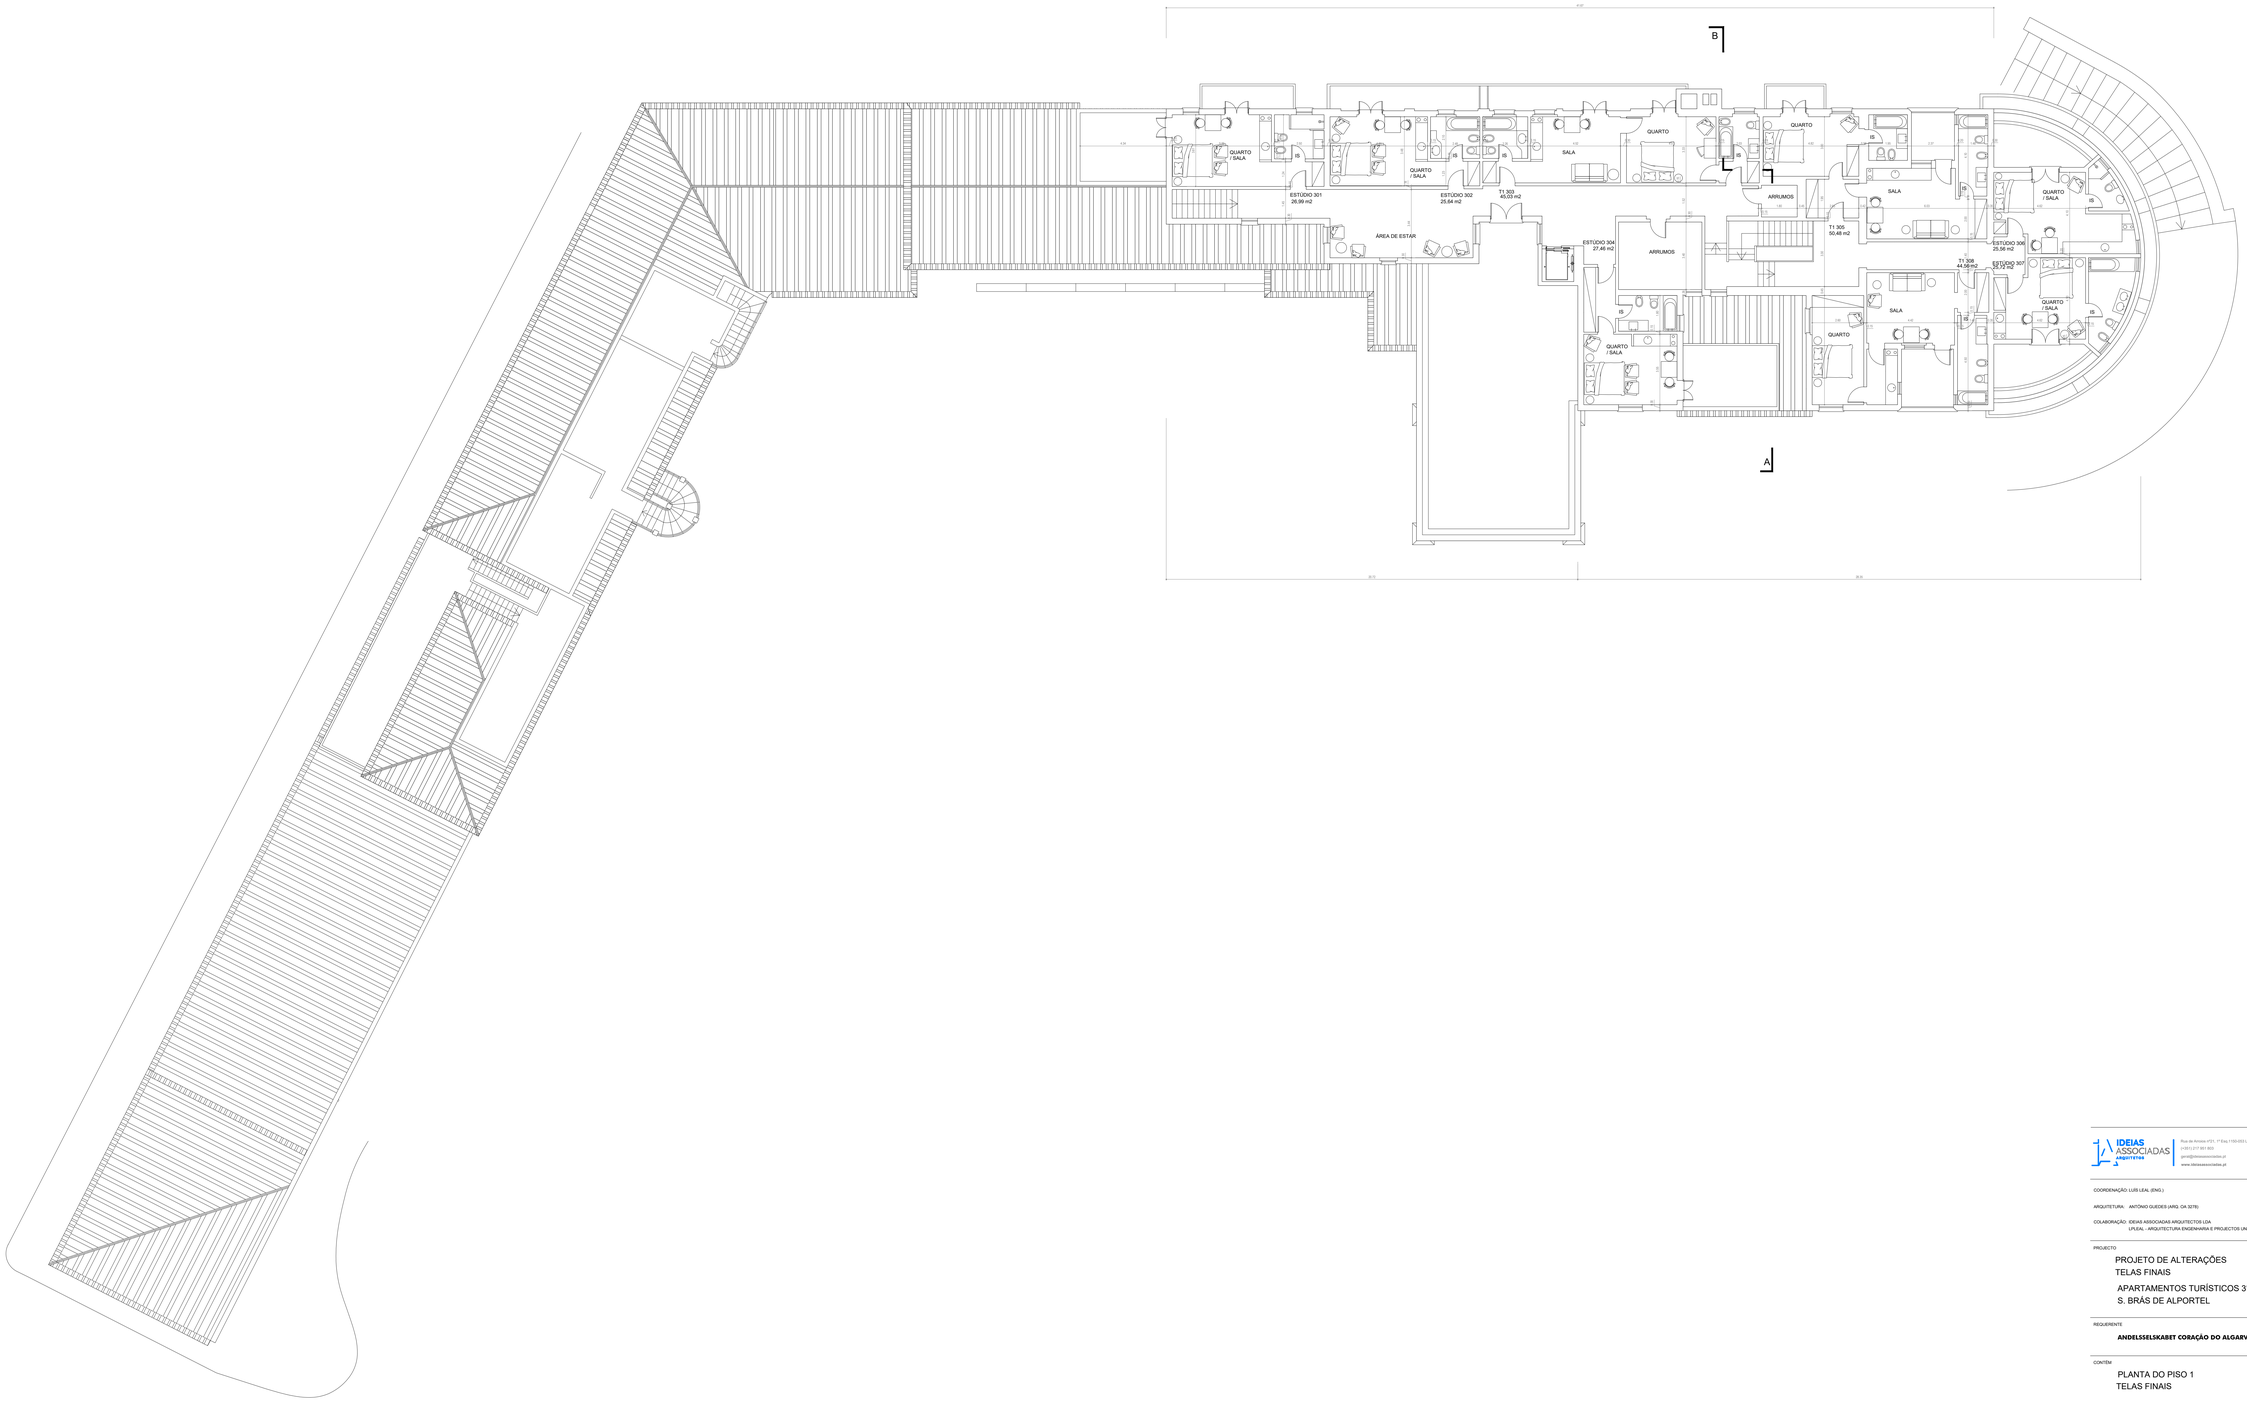

IDEIAS ASSOCIADAS ARQUITETOS
Rua de Arroios 47C1, 1º Esq 1150-053 Lisboa - Portugal
(+351) 217 921 803
geral@ideiasassociadas.pt
www.ideiasassociadas.pt

COORDENAÇÃO: LUÍS LEAL (ENG.)

ARQUITETURA: ANTÓNIO GUEDES (ARQ. OA 3278)

COLABORAÇÃO: IDEIAS ASSOCIADAS ARQUITECTOS LDA
LFLEAL - ARQUITECTURA ENGENHARIA E PROJECTOS UNIP. LDA

PROJECTO

PROJETO DE ALTERAÇÕES
TELAS FINAIS

APARTAMENTOS TURÍSTICOS 3**
S. BRÁS DE ALPORTEL

REQUERENTE

ANDELSSELSKABET CORAÇÃO DO ALGARVE

CONTÉM

PLANTA DO PISO 1
TELAS FINAIS

ESPECIALIDADE

ARQUITECTURA

ESCALAS **1/100**

DATA **julho 2020**

Nº DE FOLHA

12

O PRESENTE ESTUDO É AUTORIA DOS PROJECTISTAS NELE IDENTIFICADOS E NÃO PODE SER UTILIZADO SEM A SUA AUTORIZAÇÃO

AS MEDIDAS DEVERÃO SER CONFIRMADAS E RECTIFICADAS EM OBRA

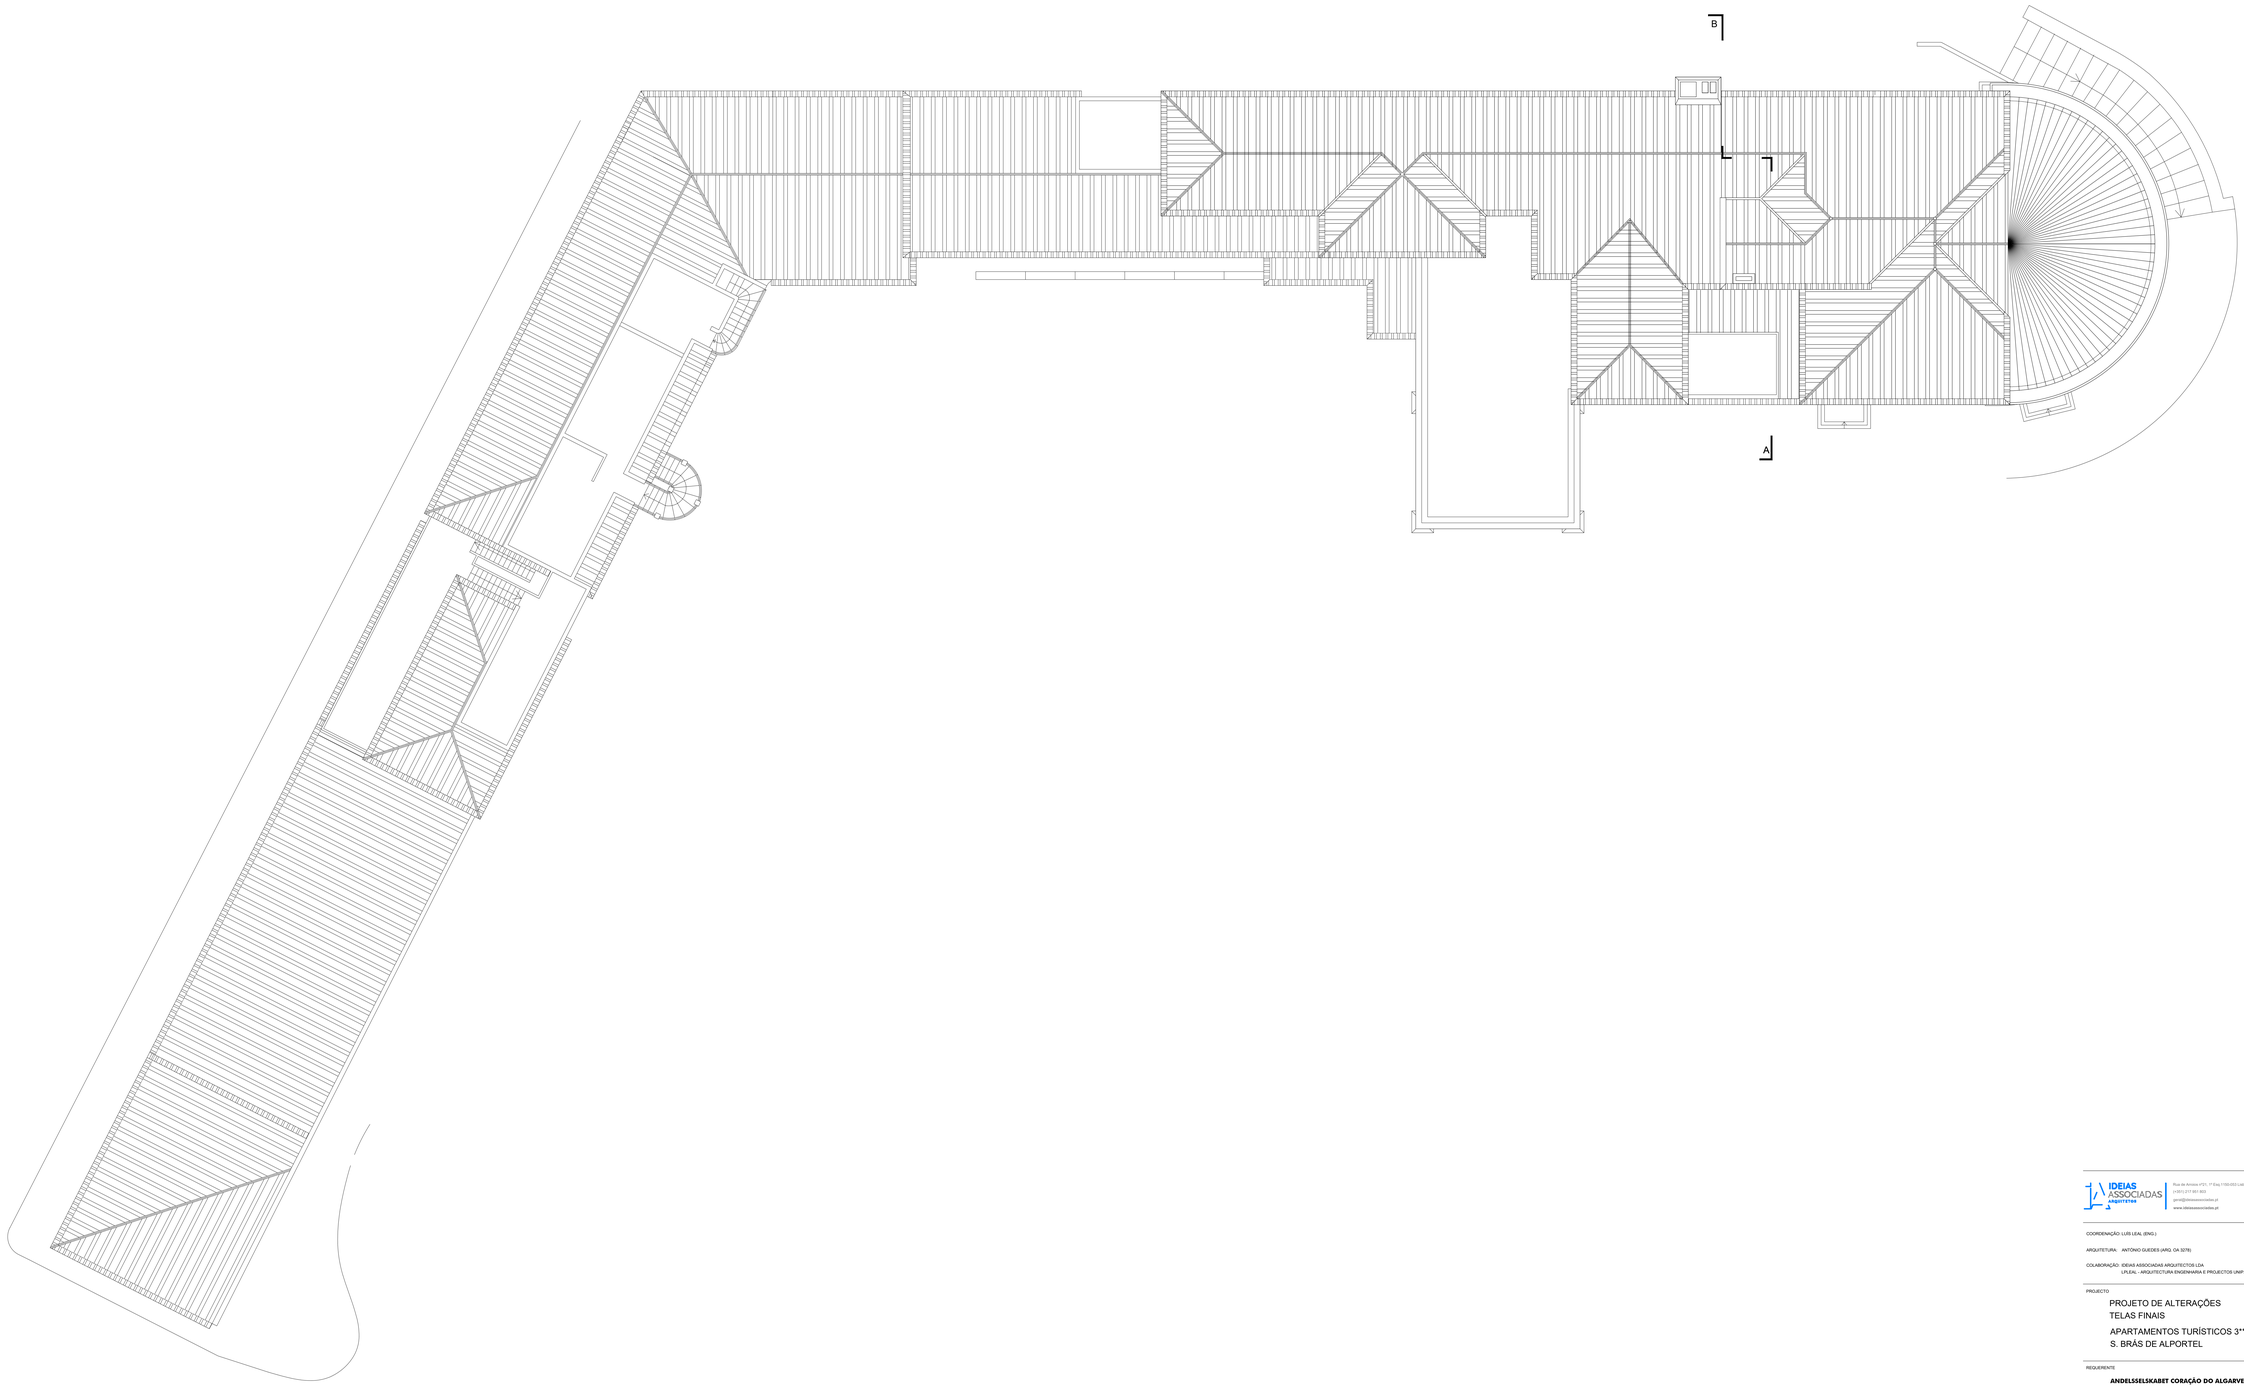

IDEIAS ASSOCIADAS arquitetos
Rua de Arroios nº21, 1º Esq.1150-053 Lisboa | Portugal
(+351) 217 951 803
geral@ideiasassociadas.pt
www.ideiasassociadas.pt

COORDENAÇÃO: LUÍS LEAL (ENG.)

ARQUITETURA: ANTÓNIO GUEDES (ARQ. OA 3278)

COLABORAÇÃO: IDEIAS ASSOCIADAS ARQUITECTOS LDA
LFLEAL - ARQUITECTURA ENGENHARIA E PROJECTOS UNIP. LDA

PROJECTO

PROJETO DE ALTERAÇÕES
TELAS FINAIS

APARTAMENTOS TURÍSTICOS 3**
S. BRÁS DE ALPORTEL

REQUERENTE

ANDELSSELSKABET CORAÇÃO DO ALGARVE

CONTÉM

PLANTA DE COBERTURA
TELAS FINAIS

ESPECIALIDADE

ARQUITECTURA

ESCALAS **1/100**

DATA **julho 2020**

Nº DE FOLHA

13

AS MEDIDAS DEVERÃO SER CONFIRMADAS E RECTIFICADAS EM OBRA

O PRESENTE DESENHO É AUTORIA DOS PROJECTISTAS NÃO PODE SER COPIADO OU ALTERADO SEM A SUA AUTORIZAÇÃO

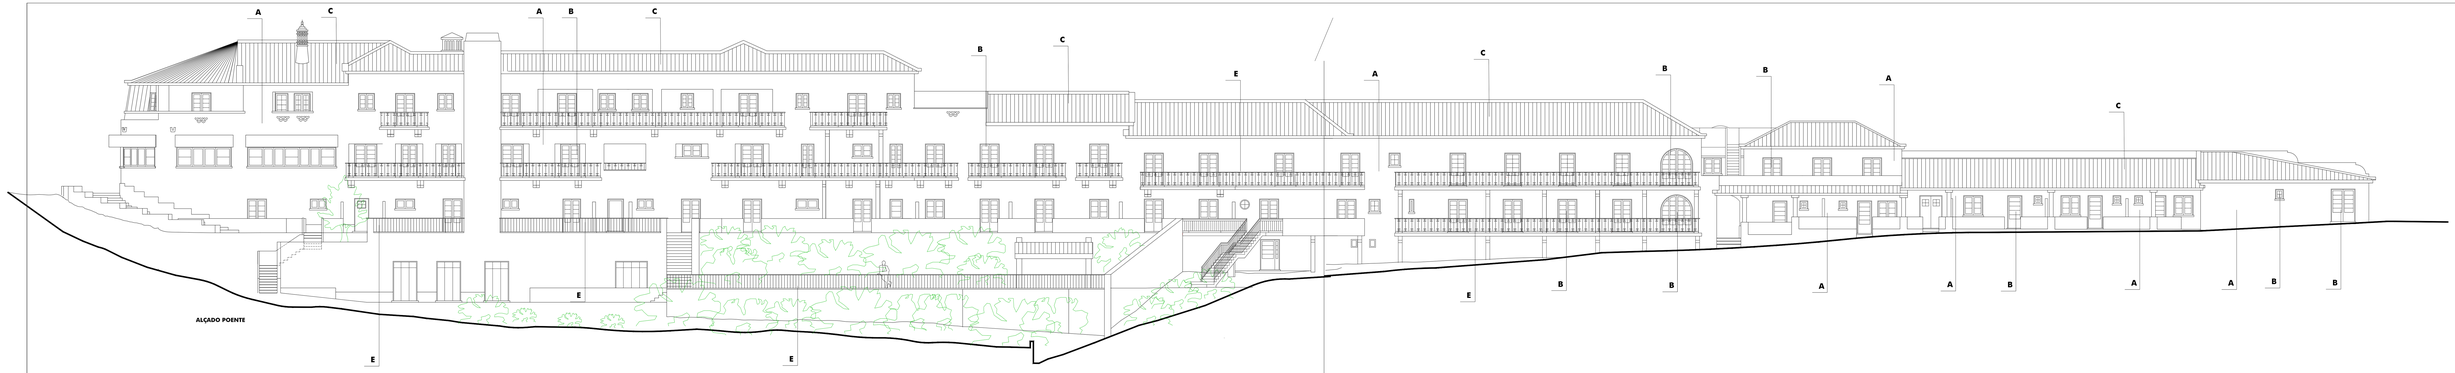

ALÇADO POENTE

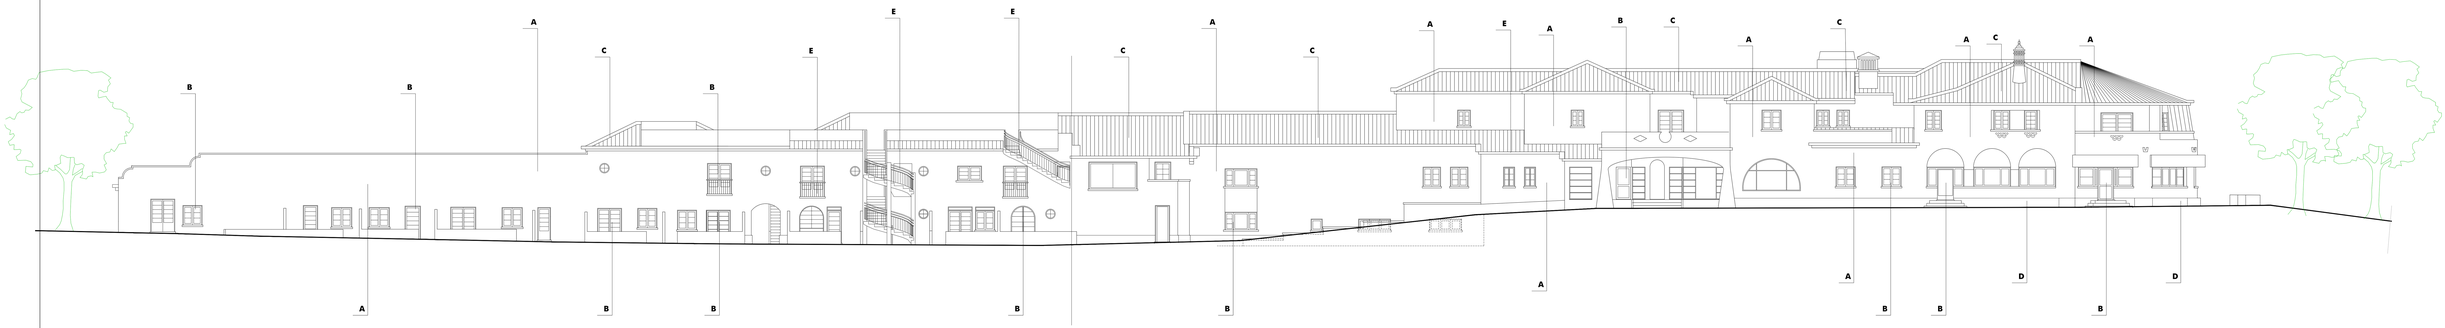

ALÇADO NASCENTE

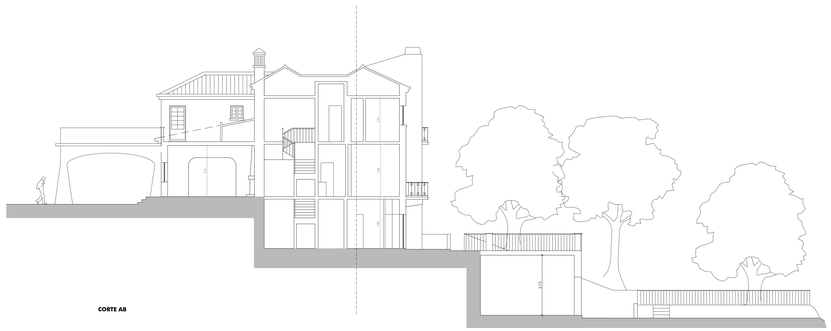

CORTE AB

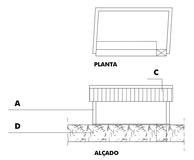

PLANTA

ALÇADO

EDIFÍCIO C (BAR DE APOIO À PISCINA)

A PINTURA SOBRE REBOCO
B CAIXILHARIA DE ALUMÍNIO LACADO
C TELHA DE BARRO VERMELHO
D EMBASAMENTO EM PEDRA (EXISTENTE)
E GUARDAS EM FERRO PINTADO

IDEIAS ASSOCIADAS arquitetos
Rua de Arroios 47C - 1º Esq.1150-059 Lisboa - Portugal
(+351) 217 941 900
geral@ideiasassociadas.pt
www.ideiasassociadas.pt

COORDENAÇÃO LUÍS LEAL (ENG.)

ARQUITECTURA ANTÓNIO GUEDES (ARQ. OA 3278)

COLABORAÇÃO IDEIAS ASSOCIADAS ARQUITECTOS LDA
LFLEAL – ARQUITECTURA ENGENHARIA E PROJECTOS UNIP. LDA

PROJECTO

PROJETO DE ALTERAÇÕES
TELAS FINAIS
APARTAMENTOS TURÍSTICOS 3**
S. BRÁS DE ALPORTEL

REQUERENTE

ANDELSSELSKABET CORAÇÃO DO ALGARVE

CONTEM

ALÇADOS - CORTES
TELAS FINAIS

ESPECIALIDADE

ARQUITECTURA

ESCALAS **1/100**

DATA **julho 2020**

Nº DE FOLHA **14**

AS MEDIDAS DEVERÃO SER CONFIRMADAS E RECTIFICADAS EM OBRA

PISO -2

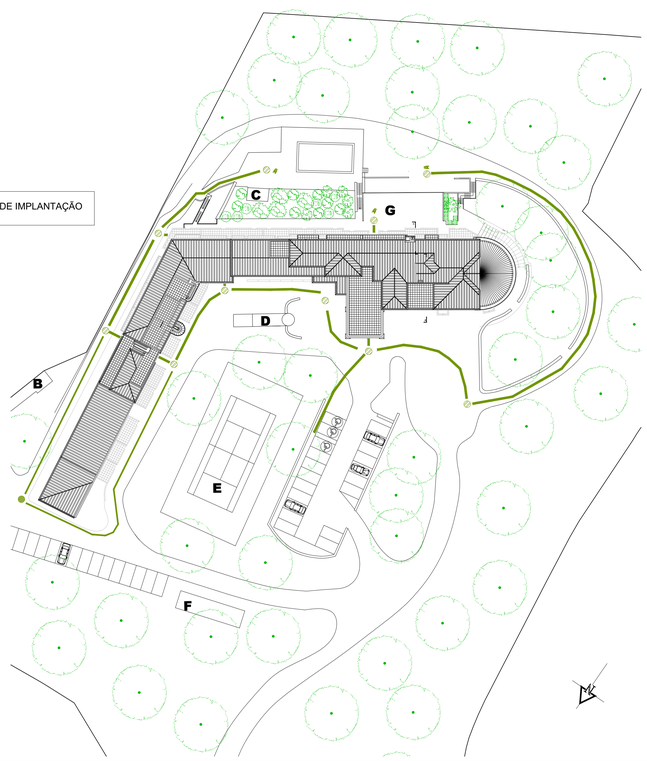

PLANTA DE IMPLANTAÇÃO

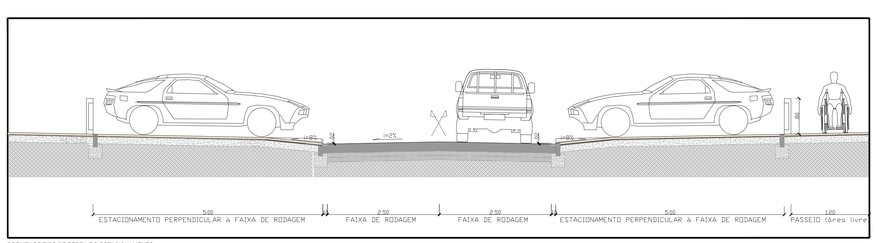

PORMENOR TIPO DE PERFIL DO ESTACIONAMENTO
ESC 1/50

LEGENDA:

- PERCURSO ACESSÍVEL PARA UTILIZAÇÃO DE TODOS OS UTENTES, INCLUINDO UTENTES COM DEFICIÊNCIA OU MOBILIDADE REDUZIDA RESPEITANDO A SECÇÃO 2.1 ASSIM BEM COMO O CAPÍTULO 4 DO D.L. Nº 163/06
- 1 VÃOS DE ACESSO A ESPAÇOS DE UTILIZAÇÃO DE TODOS OS UTENTES, INCLUINDO UTENTES COM DEFICIÊNCIA OU MOBILIDADE REDUZIDA RESPEITANDO A SECÇÃO 4.9 DO D.L. Nº 163/06
- 2 VÃOS DE ACESSO A ESPAÇOS DE UTILIZAÇÃO PRIVADA DOS UTENTES, INCLUINDO UTENTES COM DEFICIÊNCIA OU MOBILIDADE REDUZIDA RESPEITANDO A SECÇÃO 4.9 DO D.L. Nº 163/06
- 3 INSTALAÇÃO SANITÁRIA ACESSÍVEL DE UTILIZAÇÃO PRIVADA
- 4 COMUNICAÇÕES VERTICAIS - PLATAFORMA ELEVATÓRIA PARA UTILIZAÇÃO DE UTENTES COM DEFICIÊNCIA OU MOBILIDADE REDUZIDA RESPEITANDO O D.L. Nº 163/06
- 5 COMUNICAÇÕES VERTICAIS - ESCADAS PARA UTILIZAÇÃO DE TODOS OS UTENTES, INCLUINDO UTENTES COM DEFICIÊNCIA OU MOBILIDADE REDUZIDA RESPEITANDO A SECÇÃO 2.4 DO D.L. Nº 163/06
- 6 INSTALAÇÃO SANITÁRIA DE UTILIZAÇÃO GERAL RESPEITANDO A SECÇÃO 2.9 DO D.L. Nº 163./06
- 7 PLATAFORMA ELEVATÓRIA RESPEITANDO A SECÇÃO 2.7 DO D.L. Nº 163./06

Manobras de Rotação

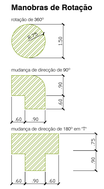

EDIFÍCIO **A** CORPO PRINCIPAL
EDIFÍCIO **B** ARRUMOS / / ARMAZENAGEM
EDIFÍCIO **C** BAR DE APOIO À PISCINA
EDIFÍCIO **D** DEPÓSITO DE ÁGUA
EDIFÍCIO **E** CAMPO DE TÉNIS
EDIFÍCIO **F** CAMPO DE PETANCA
EDIFÍCIO **G** ZONA TÉCNICA

IDEIAS ASSOCIADAS ARQUITETOS
Rua de Arroios nº21, 1º Esq.1150-053 Lisboa - Portugal
(+351) 217 951 803
geral@ideiasassociadas.pt
www.ideiasassociadas.pt

COORDENAÇÃO: LUÍS LEAL (ENG.)

ARQUITETURA: ANTÓNIO GUEDES (ARQ. OA 3278)

COLABORAÇÃO: IDEIAS ASSOCIADAS ARQUITECTOS LDA
LPLEAL - ARQUITECTURA ENGENHARIA E PROJECTOS UNIP. LDA

PROJECTO
PROJETO DE ALTERAÇÕES
TELAS FINAIS

APARTAMENTOS TURÍSTICOS 3**
S. BRÁS DE ALPORTEL

REQUERENTE
ANDELSSELSKABET CORAÇÃO DO ALGARVE

CONTÉM
PLANTA DE IMPLANTAÇÃO
PISO -2
PORMENORES

ESPECIALIDADE
PLANO DE ACESSIBILIDADES

ESCALAS **1/500**
1/100
1/50
DATA **novembro 2020**

Nº DE FOLHA
PA01A

O PRESENTE DESENHO É AUTORIA DOS PROJECTISTAS NÃO PODE SER COPIADO OU ALTERADO SEM A SUA AUTORIZAÇÃO

AS MEDIDAS DEVERÃO SER CONFIRMADAS E RECTIFICADAS EM OBRA

B
A
T1 105
34,10 m2
T1 104
34,00m2
ESTÚDIO 103
28,58 m2
ESTÚDIO 102
28,52 m2
T1 104
42,00 m2
T1 100
41,88 m2
ESTÚDIO 99
30,26 m2
ÁREA TÉC.
Balneários de pessoal
Vestiários de pessoal feminino
Vestiários de pessoal masculino
T1 109
47,54 m2
ESTÚDIO 110
30,26 m2
T1 110
39,70m2
ESTÚDIO 111
30,26 m2
ESTÚDIO 112
30,26 m2
ESTÚDIO 113
30,26 m2
ESTÚDIO 114
30,26 m2
ARRUMOS
14,68 m2
ARRUMOS
14,68 m2
ARRUMOS
28,90
ARRUMOS
ARRUMOS
ARRUMOS

PORMENOR TIPO DE ENTRADA NO EDIFÍCIO
ESC 1/50

PORMENOR TIPO DE DEGRAU EM PEDRA NATURAL
ESC 1/5

LEGENDA:

- PERCURSO ACESSÍVEL PARA UTILIZAÇÃO DE TODOS OS UTENTES, INCLUINDO UTENTES COM DEFICIÊNCIA OU MOBILIDADE REDUZIDA RESPEITANDO A SECÇÃO 2.1 ASSIM BEM COMO O CAPÍTULO 4 DO D.L. Nº 163/06
- VÃOS DE ACESSO A ESPAÇOS DE UTILIZAÇÃO DE TODOS OS UTENTES, INCLUINDO UTENTES COM DEFICIÊNCIA OU MOBILIDADE REDUZIDA RESPEITANDO A SECÇÃO 4.9 DO D.L. Nº 163/06
- VÃOS DE ACESSO A ESPAÇOS DE UTILIZAÇÃO PRIVADA DOS UTENTES, INCLUINDO UTENTES COM DEFICIÊNCIA OU MOBILIDADE REDUZIDA RESPEITANDO A SECÇÃO 4.9 DO D.L. Nº 163/06

3 INSTALAÇÃO SANITÁRIA ACESSÍVEL DE UTILIZAÇÃO PRIVADA

4 COMUNICAÇÕES VERTICAIS - PLATAFORMA ELEVATÓRIA PARA UTILIZAÇÃO DE UTENTES COM DEFICIÊNCIA OU MOBILIDADE REDUZIDA RESPEITANDO O D.L. Nº 163/06

5 COMUNICAÇÕES VERTICAIS - ESCADAS PARA UTILIZAÇÃO DE TODOS OS UTENTES, INCLUINDO UTENTES COM DEFICIÊNCIA OU MOBILIDADE REDUZIDA RESPEITANDO A SECÇÃO 2.4 DO D.L. Nº 163/06

6 INSTALAÇÃO SANITÁRIA DE UTILIZAÇÃO GERAL RESPEITANDO A SECÇÃO 2.9 DO D.L. Nº 163/06

7 PLATAFORMA ELEVATÓRIA RESPEITANDO A SECÇÃO 2.7 DO D.L. Nº 163/06

Manobras de Rotação

rotação de 360°

mudança de direcção de 90°

mudança de direcção de 180° em "T"

IDEIAS ASSOCIADAS ARQUITETOS
Rua de Arroios nº21, 1º Esq.1150-053 Lisboa - Portugal
(+351) 217 951 853
geral@ideiasassociadas.pt
www.ideiasassociadas.pt

COORDENAÇÃO LUÍS LEAL (ENG.)

ARQUITETURA ANTÓNIO GUEDES (ARQ. OA 3278)

COLABORAÇÃO IDEIAS ASSOCIADAS ARQUITECTOS LDA
LFLEAL - ARQUITECTURA ENGENHARIA E PROJECTOS UNIP. LDA

PROJECTO

PROJETO DE ALTERAÇÕES
TELAS FINAIS
APARTAMENTOS TURÍSTICOS 3**
S. BRÁS DE ALPORTEL

REQUERENTE

ANDELSSELSKABET CORAÇÃO DO ALGARVE

CONTEM

PLANTA DO PISO 0
PORMENORES

ESPECIALIDADE

PLANO DE ACESSIBILIDADES

ESCALAS **1/5**
1/50
1/100

DATA **julho 2020**

Nº DE FOLHA **03**

AS MEDIDAS DEVERÃO SER CONFIRMADAS E RECTIFICADAS EM OBRA

PROJETO DE ALTERAÇÕES E AMPLIAÇÃO DE EDIFÍCIO DE APARTAMENTOS TURÍSTICOS 3** EM S. BRÁS DE ALPORTEL